
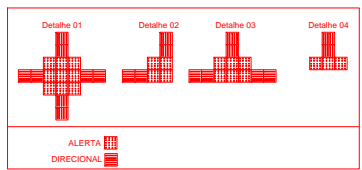


PRODUCED BY AN AUTODESK EDUCATIONAL PRODUCT

PRODUCED BY AN AUTODESK EDUCATIONAL PRODUCT

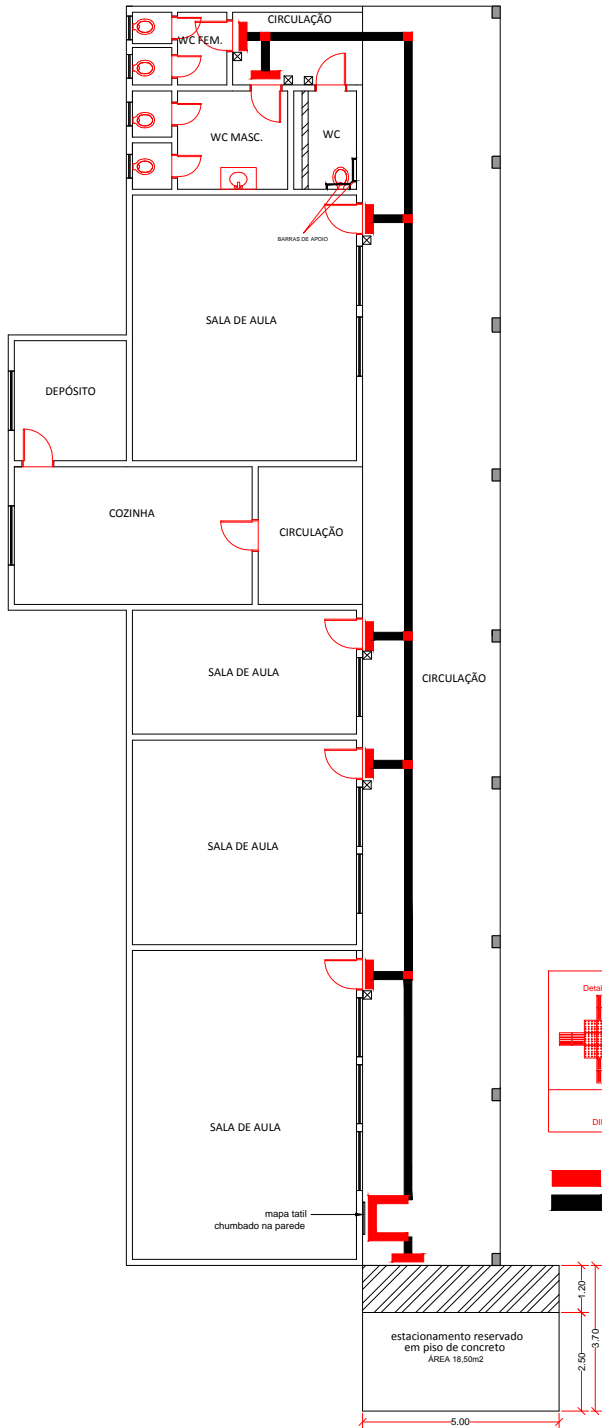

■ piso de alerta
■ piso direcional

PROJETO: PROJETO ACESSIBILIDADE N.E.M Pedro Alta Cardoso (Beneditos)	
RESP. TÉCNICO: GILMAR PEREIRA DA SILVA ARQUITETO E URBANISTA CAUSC 19888-2	PROPRIETÁRIO: PREFEITURA MUNICIPAL CERRO NEGRO
LOCAL: LOCALIDADE: BENEDITOS CERRO NEGRO	DATA: MARÇO 2021
PROPRIETÁRIO: PREFEITURA MUNICIPAL DE CERRO NEGRO	PROJETO: PROJETO ACESSIBILIDADE ÁREA 325.00 M ²
DISCIPLINA: PROJETO PREVENTIVO E DETALHAMENTO	ESCALA: 1:50 E 1:100
DECLARO QUE A APROVAÇÃO DO PROJETO NÃO IMPLICA NO RECONHECIMENTO POR PARTE DA PREFEITURA DO DIREITO DE PROPRIEDADE DO TERRENO.	

1 Planta Baixa N.E.M Pedro Alta Cardoso (Beneditos)
Escala: 1:50 ÁREA TOTAL: 325,00M²