
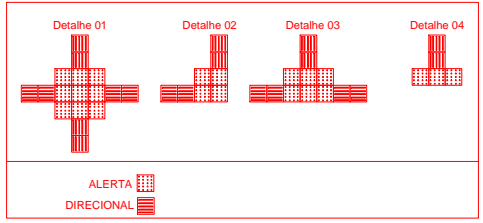


PRODUCED BY AN AUTODESK EDUCATIONAL PRODUCT

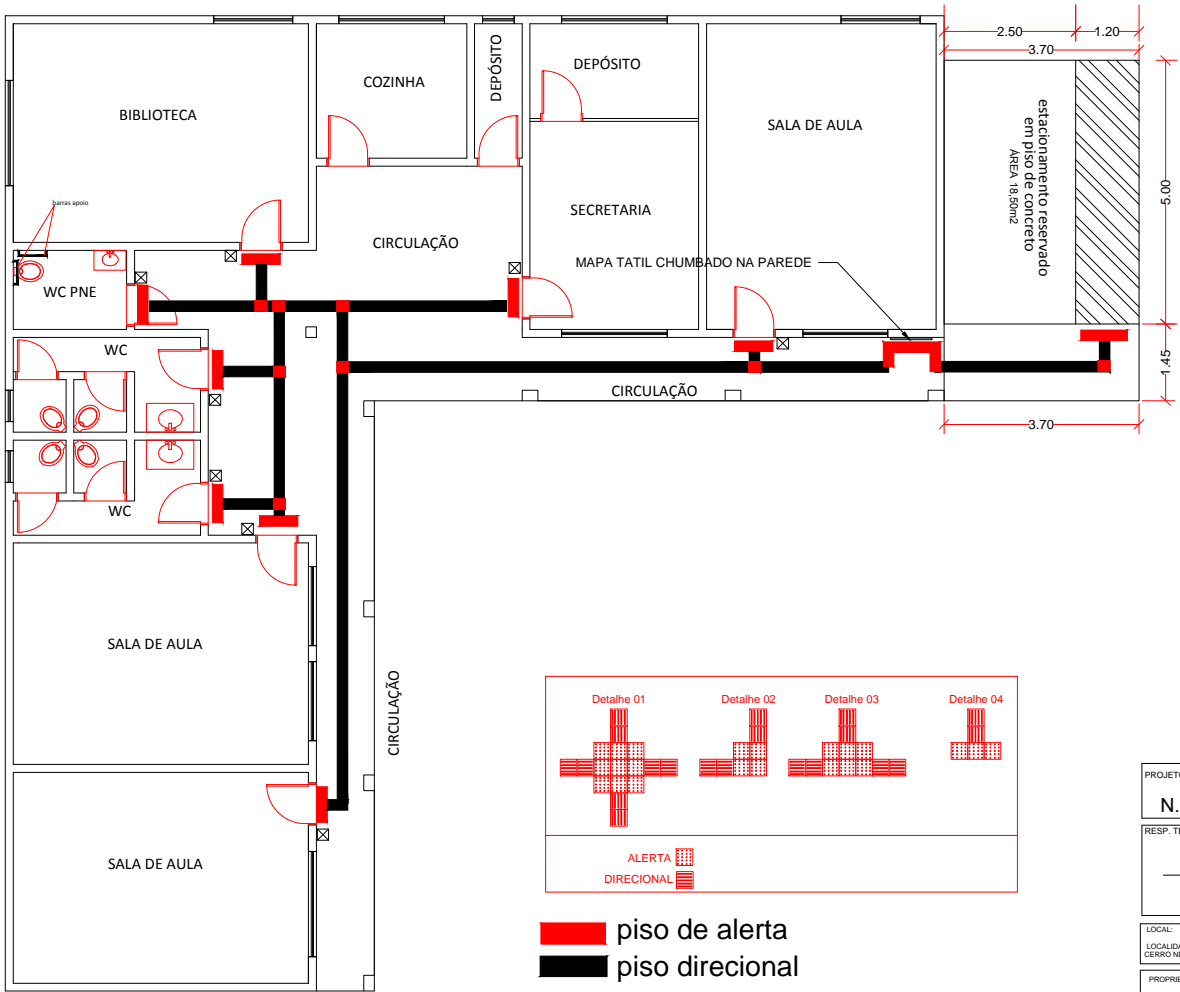

ALERTA

DIRECIONAL

piso de alerta

piso direcional

① Planta Baixa N.E.M Orival de Oliveira Branco (São Roque)
Escala: 1/50 ÁREA TOTAL: 208,35M²

PROJETO: PROJETO ACESSIBILIDADE N.E.M Orival de Oliveira Branco (São Roque)	
RESP. TÉCNICO: GILMAR PEREIRA DA SILVA ARQUITETO E URBANISTA CAU/ISC 186686-9	PROPRIETÁRIO: PREFEITURA MUNICIPAL CERRO NEGRO
LOCAL: LOCALIDADE: SÃO ROQUE CERRO NEGRO	DATA: MARÇO 2021
PROPRIETÁRIO: PREFEITURA MUNICIPAL DE CERRO NEGRO	
OBRA: PROJETO ACESSIBILIDADE ÁREA 208,35 M2	DESENHO: GILMAR
DISCRIMINAÇÃO: PROJETO PREVENTIVO E DETALHAMENTO	ESC.: 1: 50 E 1:100

DECLARO QUE A APROVAÇÃO DO PROJETO NÃO IMPLICA NO RECONHECIMENTO POR PARTE DA PREFEITURA DO DIREITO DE PROPRIEDADE DO TERRENO.

PRODUCED BY AN AUTODESK EDUCATIONAL PRODUCT