


■ piso de alerta
■ piso direcional

1 Planta Baixa N.E.M João Rodrigues da Silva (Araçá)
 Escala: 1:50
 ÁREA TOTAL: 178,00M²

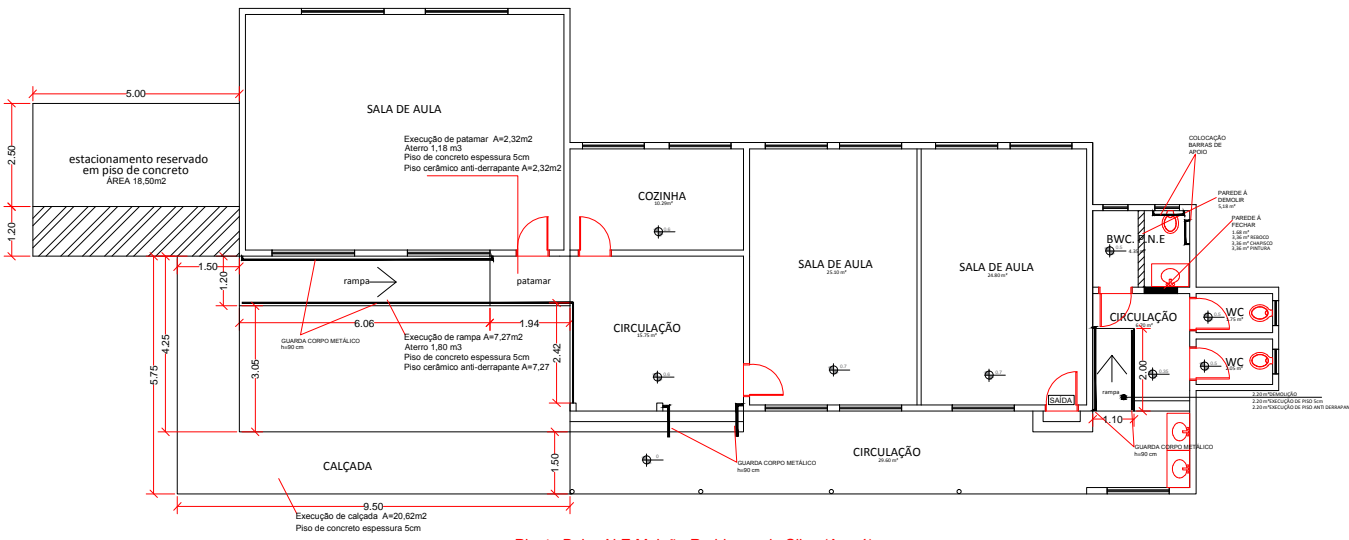

1 Planta Baixa N.E.M João Rodrigues da Silva (Araçá)
 Escala: 1:50

PROJETO: PROJETO ACESSIBILIDADE N.E.M João Rodrigues da Silva (Araçá)		PROPRIETÁRIO: PREFEITURA MUNICIPAL CERRO NEGRO	
RESP. TÉCNICO: GILMAR FERREIRA DA SILVA ARQUITETO E URBANISTA CAUSC 189658	LOCAL: LOCALIDADE: ARAÇÁ (CERRO NEGRO)		
DATA: MARÇO 2021	PRONOME: ÚNICA		
PROPRIETÁRIO: PREFEITURA MUNICIPAL DE CERRO NEGRO	DESENHO: GILMAR		
OBRA: PROJETO ACESSIBILIDADE ÁREA 178,00 M2	ESCALA: 1:50 E 1:100		
DISCRIMINAÇÃO: PROJETO PREVENTIVO E DETALHAMENTO	DECLARO QUE A APROVAÇÃO DO PROJETO NÃO IMPLICA NO RECONHECIMENTO POR PARTE DA PREFEITURA DO DIREITO DE PROPRIEDADE DO TERRENO.		