


piso de alerta
 piso direcional

1 Planta Baixa N.E.M João Rodrigues da Silva (Araçá)
 Escala: 1:50 ÁREA TOTAL: 178,00M²

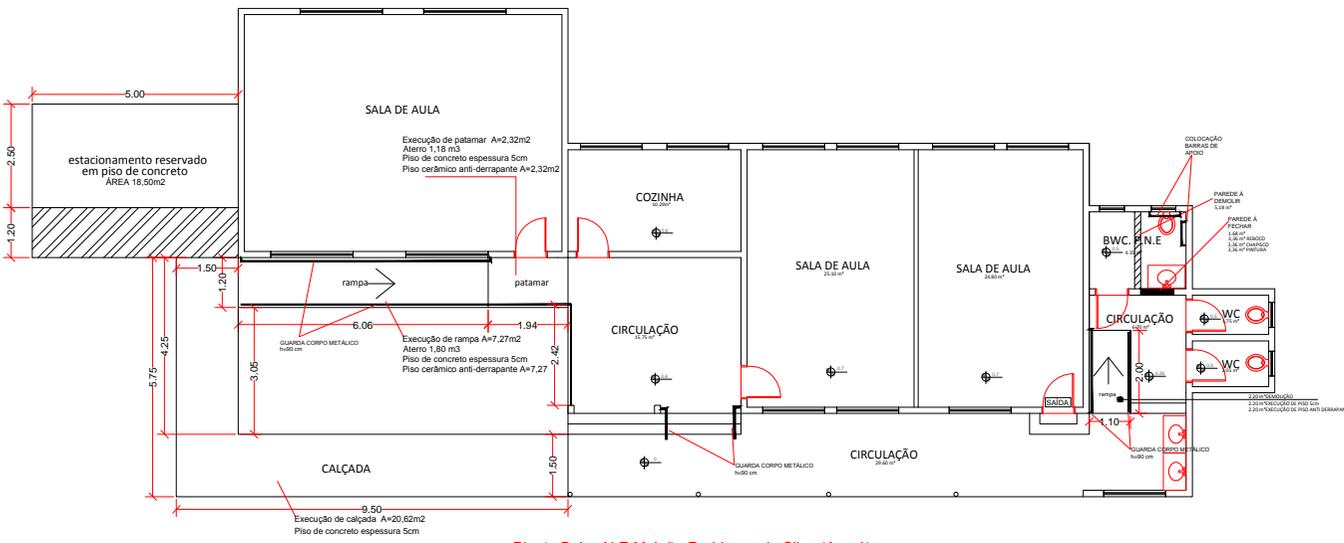

1 Planta Baixa N.E.M João Rodrigues da Silva (Araçá)
 Escala: 1:50

PROJETO: PROJETO ACESSIBILIDADE N.E.M João Rodrigues da Silva (Araçá)		PROPRIETÁRIO: PREFEITURA MUNICIPAL CERRO NEGRO	
RESP. TÉCNICO: GILMAR FERREIRA DA SILVA ARQUITETO E URBANISTA CAUSC 189658	LOCAL: LOCALIDADE: ARAÇÁ ESTADO: MINAS GERAIS		
DATA: MARÇO 2021	PRONOME: ÚNICA		
PROPRIETÁRIO: PREFEITURA MUNICIPAL DE CERRO NEGRO		DESENHO: GILMAR	
OBRA: PROJETO ACESSIBILIDADE ÁREA 178,00 M2	DISCRIMINAÇÃO: PROJETO PREVENTIVO E DETALHAMENTO		
DECLARO QUE A APROVAÇÃO DO PROJETO NÃO IMPLICA NO RECONHECIMENTO POR PARTE DA PREFEITURA DO DIREITO DE PROPRIEDADE DO TERRENO.		ESC.: 1: 50 E 1:100	