



Caixa de Inspeção

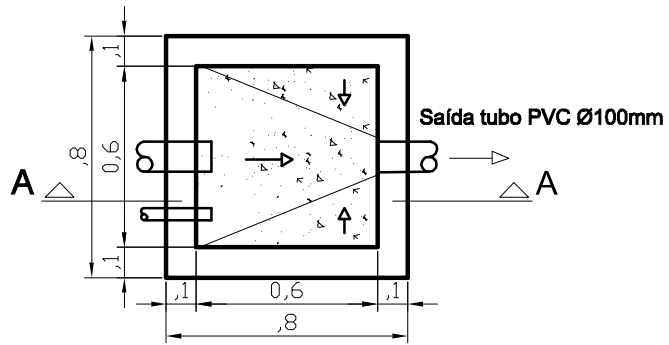

Planta Baixa

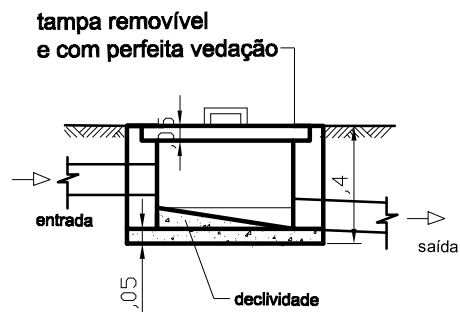

Corte - AA

TITULO
MELHORIAS SANITÁRIAS DOMICILIARES - MSD

DATA | ESCALA
| 1:25

PROJETO
CAIXA DE INSPEÇÃO

RESPONSÁVEL TÉCNICO

LOCAL DA OBRA

NOME: _____
CREA/CAU: _____
ASS.: _____

PREFEITURA MUNICIPAL DE

PRANCHA 1/5