


Planta Baixa

Detalhamento Tapa

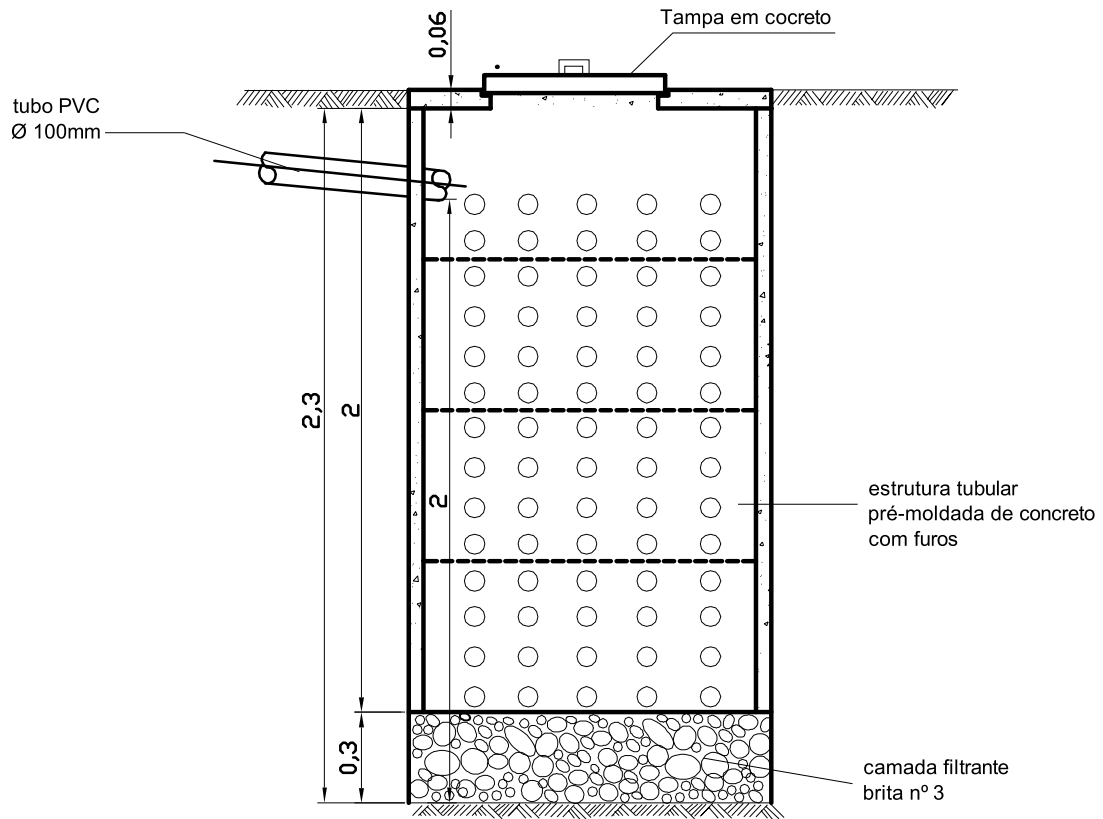

Corte AA

TÍTULO MELHORIAS SANITÁRIAS DOMICILIARES - MSD	DATA	ESCALA 1:25
PROJETO SUMIDOURO	RESPONSÁVEL TÉCNICO	
LOCAL DA OBRA	NOME: _____ CREA/CAU: _____ ASS.: _____	
PREFEITURA MUNICIPAL DE	PRANCHA 4/5	