



PRODUCED BY AN AUTODESK EDUCATIONAL PRODUCT

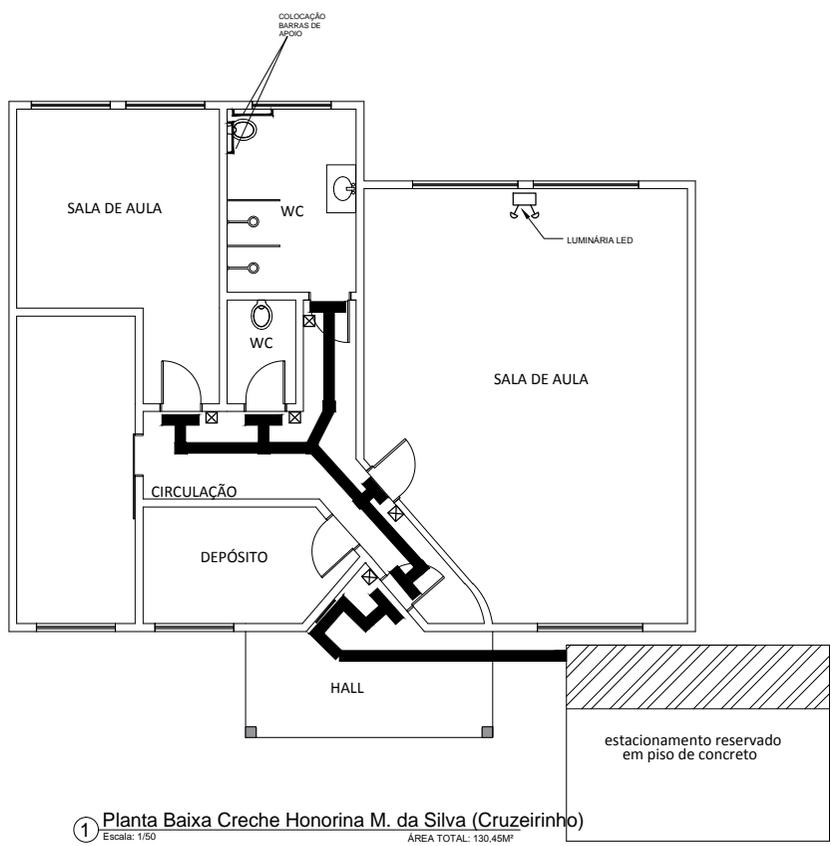

1 Planta Baixa Creche Honorina M. da Silva (Cruzeirinho)
Escala: 1/50 AREA TOTAL: 130,45M²

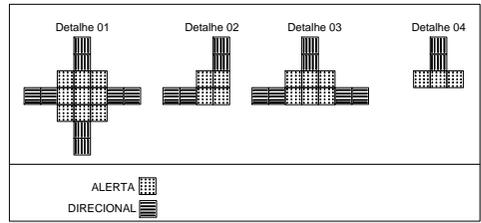

piso de alerta
 piso direcional

PROJETO: PROJETO ACESSIBILIDADE Creche Honorina M. da Silva (Cruzeirinho)		
RESP. TÉCNICO: GILMAR PEREIRA DA SILVA ARQUITETO E URBANISTA CAU/SC 186686-9		PROPRIETÁRIO: PREFEITURA MUNICIPAL CERRO NEGRO
LOCAL: LOCALIDADE: CRUZEIRINHO CERRO NEGRO	DATA: JUNHO 2022	ÚNICA
PROPRIETÁRIO: PREFEITURA MUNICIPAL DE CERRO NEGRO		
OBRA: PROJETO ACESSIBILIDADE AREA 130,45 M2		DESENHO: GILMAR
DISCRIMINAÇÃO: PROJETO ACESSIBILIDADE		ESC.: 1: 50 E 1:100
DECLARO QUE A APROVAÇÃO DO PROJETO NÃO IMPLICA NO RECONHECIMENTO DA PREFEITURA DO DIREITO DE PROPRIEDADE DO TERRENO.		