



PRODUCED BY AN AUTODESK EDUCATIONAL PRODUCT

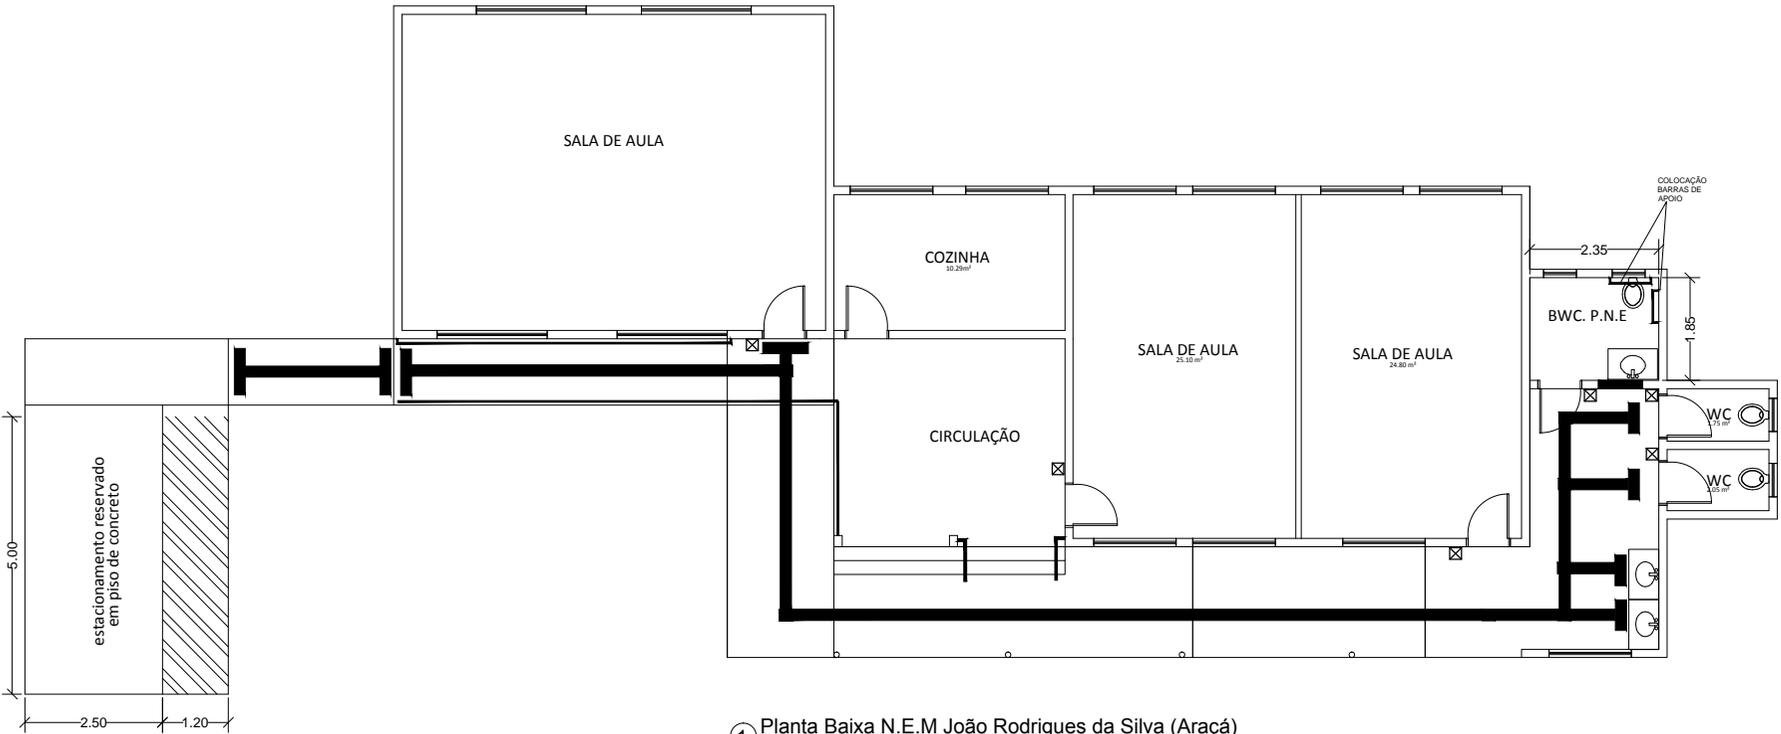

1 Planta Baixa N.E.M João Rodrigues da Silva (Araçá)  
Escala: 1/50 ÁREA TOTAL: 178,00M²

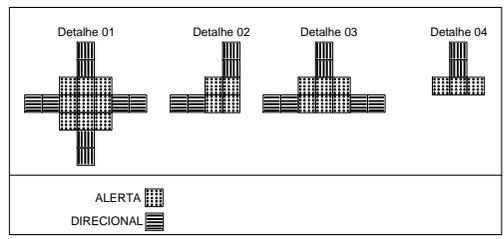

piso de alerta  
 piso direcional

PROJETO: PROJETO ACESSIBILIDADE N.E.M João Rodrigues da Silva (Araçá)	
RESP. TÉCNICO: GILMAR PEREIRA DA SILVA ARQUITETO E URBANISTA CAU/ISC 186698-9	PROPRIETÁRIO: PREFEITURA MUNICIPAL CERRO NEGRO
LOCAL: LOCALIDADE: ARAÇÁ CERRO NEGRO	DATA: JUNHO 2022
PROPRIETÁRIO: PREFEITURA MUNICIPAL DE CERRO NEGRO	BRANCHA: ÚNICA
OBRA: PROJETO ACESSIBILIDADE ÁREA 178,00 M2	DESENHO: GILMAR
DISCRIMINAÇÃO: PROJETO ACESSIBILIDADE	ESC.: 1: 50 E 1:100
DECLARO QUE A APROVAÇÃO DO PROJETO NÃO IMPLICA NO RECONHECIMENTO POR PARTE DA PREFEITURA DO DIREITO DE PROPRIEDADE DO TERRENO.	

PRODUCED BY AN AUTODESK EDUCATIONAL PRODUCT