
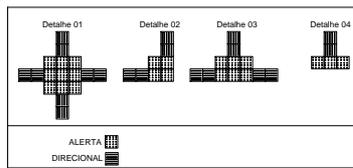


PRODUCED BY AN AUTODESK EDUCATIONAL PRODUCT

PRODUCED BY AN AUTODESK EDUCATIONAL PRODUCT

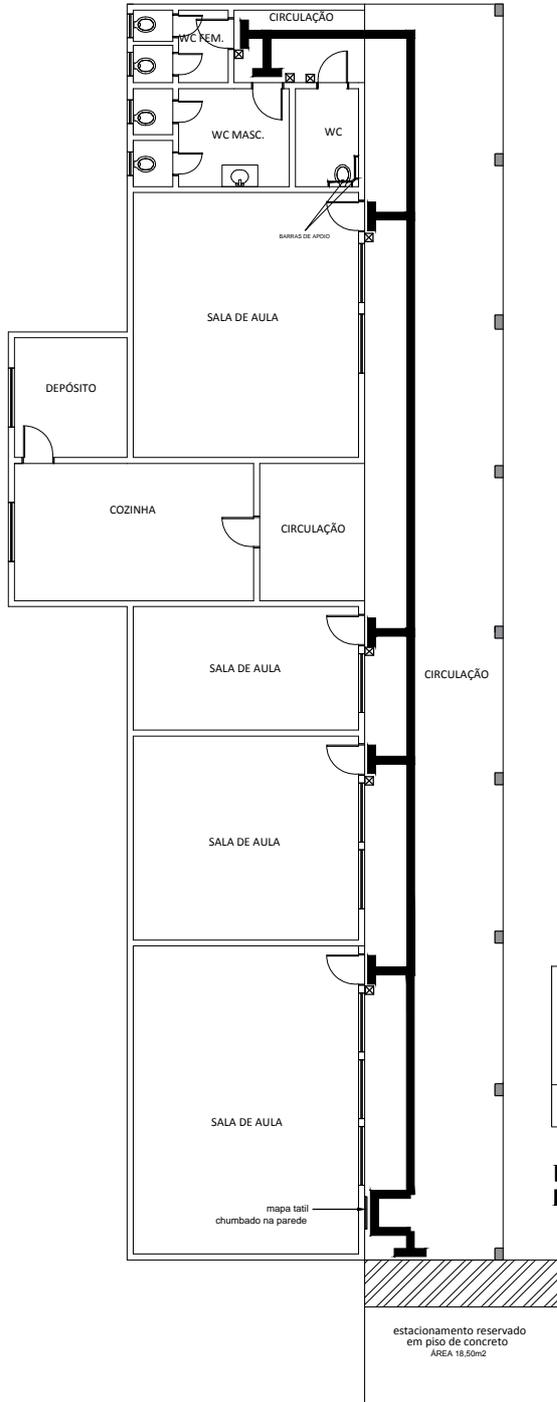

■ piso de alerta
■ piso direcional

PROJETO: PROJETO ACESSIBILIDADE N.E.M Pedro Alta Cardoso (Beneditos)		
RESP. TÉCNICO: GILMAR PEREIRA DA SILVA ARQUITETO E URBANISTA CAUSC 18688-9	PROPRIETÁRIO: PREFEITURA MUNICIPAL CERRO NEGRO	
LOCAL: LOCALIDADE: BENEDITOS CERRO NEGRO	DATA: JUNHO 2022	FISSOR: ÚNICA
PROPRIETÁRIO: PREFEITURA MUNICIPAL DE CERRO NEGRO		
OBRA: PROJETO ACESSIBILIDADE ÁREA 325,00 M2	DESENHISTA: GILMAR	
DISCRIMINAÇÃO: PROJETO ACESSIBILIDADE		ESCALA: 1:50 E 1:100
DECLARO QUE A APROVAÇÃO DO PROJETO NÃO IMPLICA NO RECONHECIMENTO POR PARTE DA PREFEITURA DO DIREITO DE PROPRIEDADE DO TERRENO.		

1 Planta Baixa N.E.M Pedro Alta Cardoso (Beneditos)
 Escala: 1:50 ÁREA TOTAL: 325,00M²