MEMORIAL DESCRITIVO

MÓVEIS PLANEJADOS PARA QUIOSQUE

DO MUNICÍPIO DE CERRO NEGRO

LOCALIZAÇÃO: RUA HELIO FRANCISCO PEREIRA, S/N, CERRO NEGRO (SC)

1. DISPOSIÇÕES GERAIS

Esse memorial visa detalhar todas as etapas, como também especificar métodos, técnicas construtivas, materiais, fabricação, fornecimento e instalação dos elementos de marcenaria previstos no projeto.

Todos os móveis deverão ser executados conforme os desenhos, detalhamentos e dimensões constantes em projeto.

Eventuais dúvidas e divergências que possam ser observadas neste memorial ou em demais documentos que compõem o material necessário à execução, deverão ser esclarecidas com os autores do projeto e também com o fiscal da obra **(CONTRATANTE).** Assim como para quaisquer alterações que se fizerem necessárias, também deverá ser consultado o responsável técnico da obra **(CONTRATANTE)**.

2. MATERIAIS

Os móveis deverão ser confeccionados em painéis de MDF, conforme especificado em projeto, com espessuras mínimas de:

- → 15 mm para componentes na parte interna do móvel aéreo da cozinha;
- → 25 mm para divisórias, demais prateleiras e tamponamento.

Os painéis deverão possuir revestimento melamínico de baixa pressão (BP) em ambas as faces.

Todas as bordas aparentes deverão receber fita de borda em PVC, coladas por processo industrial.

A coloração deverá ser compatível com o padrão do painel especificado.

3. FERRAGENS

As ferragens deverão possuir qualidade profissional e atender aos requisitos de resistência e durabilidade exigidos para uso institucional. Serão utilizadas:

- → Dobradiças metálicas com sistema de amortecimento;
- → Corrediças telescópicas;
- → Puxadores conforme especificação do projeto;
- → Suportes, conectores e parafusos galvanizados;
- → Sapatas reguláveis para nivelamento dos móveis.

Todas as ferragens deverão apresentar acabamento resistente à corrosão.

4. ACABAMENTOS

As superfícies deverão apresentar:

- → Uniformidade de cor e textura;
- → Ausência de riscos, manchas ou imperfeições;
- → Alinhamento perfeito entre portas, gavetas e painéis;
- → Quinas e arestas devidamente acabadas.

Os recortes para instalações elétricas, hidráulicas e equipamentos deverão ser executados com acabamento adequado e sem danos ao revestimento.

5. FIXAÇÃO

Os móveis fixos deverão ser ancorados às paredes ou estruturas por meio de sistemas de fixação compatíveis com o substrato existente. A CONTRATADA será responsável pelo fornecimento de todos os elementos necessários à fixação segura e definitiva dos móveis.

6. INSTALAÇÃO

A instalação deverá ser realizada por equipe especializada, observando:

→ Nível e prumo dos elementos;
→ Funcionamento adequado de portas e gavetas;
→ Ajuste das ferragens;
→ Proteção dos móveis durante o transporte e montagem.

Qualquer dano causado durante a instalação deverá ser reparado ou substituído sem ônus para a Administração.

7. BANCADAS DE GRANITO

Na cozinha terá bancada em granito na cor preto, de escolha da **CONTRATANTE**. No bar a bancada será simples, sem cortes para acessórios ou equipamentos, como acabamento polido nas superfícies aparentes. As bancadas da cozinha e do hall terão cortes para a instalação das cubas (conforme projeto), também com acabamento polido nas superfícies aparentes.

O fornecedor será responsável pela fabricação das peças, transporte, instalação, fixação e vedação necessárias.

As bancadas deverão ser entregues em conformidade com as dimensões especificadas, sem defeitos, acabamento uniforme e polido nivelados e fixados corretamente e com limpeza final das superfícies.

8. LIMPEZA GERAL E VERIFICAÇÃO FINAL

Todo material resultante de entulho produzido na execução da obra será descartado se não houver a possibilidade ou necessidade de reaproveitamento.

Ao término dos serviços, todos os móveis deverão ser entregues:

→ Limpos e livres de resíduos;
→ Em perfeito funcionamento;
→ Sem defeitos de acabamento;

→ Com todos os acessórios previstos instalados.

A aceitação dos serviços estará condicionada à aprovação da fiscalização e à conformidade com os projetos e especificações técnicas.

Lages, 26 de junho de 2026.

MARIANE DE MORAES MOTA:10548639973


Assinado de forma digital por MARIANE DE MORAES MOTA:10548639973
DN: c=BR, o=ICP-Brasil, ou=Secretaria da Receita Federal do Brasil - RFB, ou=RFB e-CPF A1, ou=(EM BRANCO), ou=34841884000129, ou=presencial, cn=MARIANE DE MORAES MOTA:10548639973
Dados: 2026.06.29 10:33:41 -03'00'

Mariane de Moraes Mota
Arquiteta - CAU A283940-7




OBSERVAÇÕES:
- DEVERÃO SER UTILIZADAS FERRAGENS DE PRIMEIRA QUALIDADE;
- DOBRADIÇAS COM AMORTECOR;
- MATERIAL ESPECIFICADO MDF COM ESPESSURAS E CORES DEFINIDAS EM PROJETO;
- TODAS AS MEDIDAS DEVERÃO SER CONFERINDO IN LOCO.


1 PLANTA BAIXA - BAR
Escala: 1 : 25

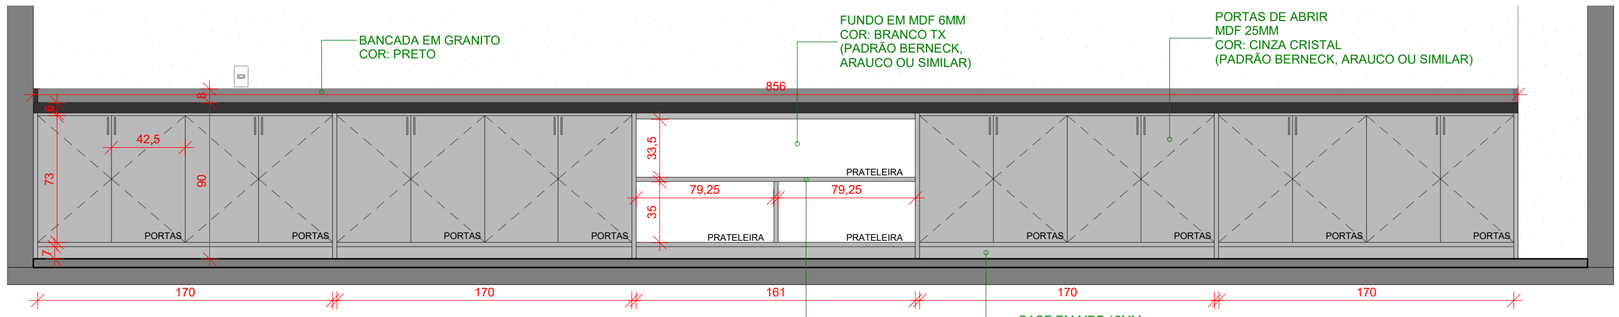


2 VISTA 01 - EXTERNA
Escala: 1 : 25

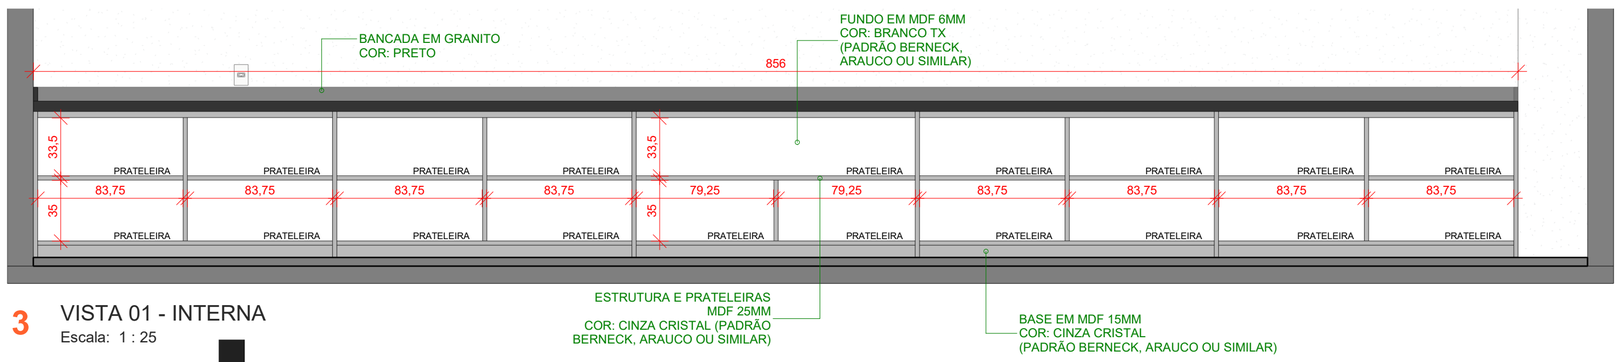

3 VISTA 01 - INTERNA
Escala: 1 : 25

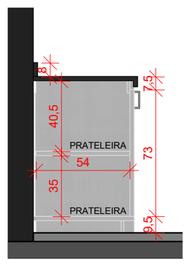

4 CORTE A
Escala: 1 : 25

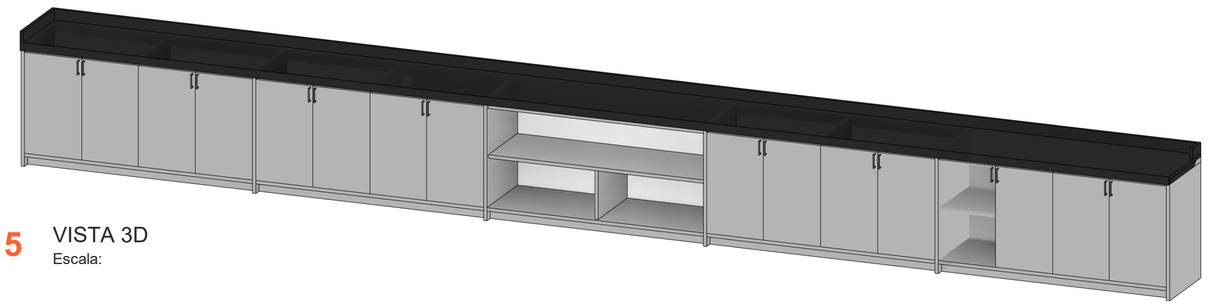

5 VISTA 3D
Escala:

APROVAÇÃO DA PREFEITURA MUNICIPAL:

APROVADO

DIELSON JOSEMIR RODRIGUES:09354625975 — Assinado de forma digital por DIELSON JOSEMIR RODRIGUES:09354625975 Dados: 2026.07.06 14:12:53 -03'00'

MUNICIPIO DE CERRO NEGRO:95991097000158 — Assinado de forma digital por MUNICIPIO DE CERRO NEGRO:95991097000158 Dados: 2026.07.06 14:13:06 -03'00'

QUADRO DE REVISÕES / APROVAÇÕES

TIPO DE PROJETO:
- [ ] ANTEPROJETO
- [ ] PROJETO BÁSICO
- [X] PROJETO EXECUTIVO

DESPACHO DO MUNICÍPIO:
- [ ] INDEFERIDO _____ (ASSINATURA) ____/____/____ (DATA)
- [ ] APROVADO _____ (ASSINATURA) ____/____/____ (DATA)

	DATA:	DESENHO:	DESCRIÇÃO:
04			
03			
02			
01	24/06/2026	MARIANE MOTA	EMISSÃO PARA ANÁLISE DA ADMINISTRAÇÃO PÚBLICA

AMURES — ASSOCIAÇÃO DOS MUNICÍPIOS DA SERRA CATARINENSE

PREFEITURA MUNICIPAL DE CERRO NEGRO (SC)

01/03

ASSESSORIA TÉCNICA:

PROJETO: MARIANE DE MORAES MOTA:10548639973 — Assinado de forma digital por MARIANE DE MORAES MOTA:10548639973 DN: c=BR, o=ICP-Brasil, ou=Secretaria da Receita Federal do Brasil - RFB, ou=RFB e-CPF A1, ou=EM BRANCO, ou=34841884000129, ou=presencial, cn=MARIANE DE MORAES MOTA:10548639973 Dados: 2026.06.29 10:32:35 -03'00'

Mariane de Moraes Mota
Arquiteta - CAU A283940-7

PREFEITO:

Adelar José de Morais

OBRA:

PROJETO DE MARCENARIA QUIOSQUE


BAR
PLANTA BAIXA
CORTE "A"
VISTA 3D
VISTA 01 - EXTERNA E INTERNA

Rua Helio Francisco Pereira, s/n,
Cerro Negro (SC), 88585-000

DESENHO: Mariane de Moraes Mota

ESCALA: Indicada

DATA: JUNHO/2026

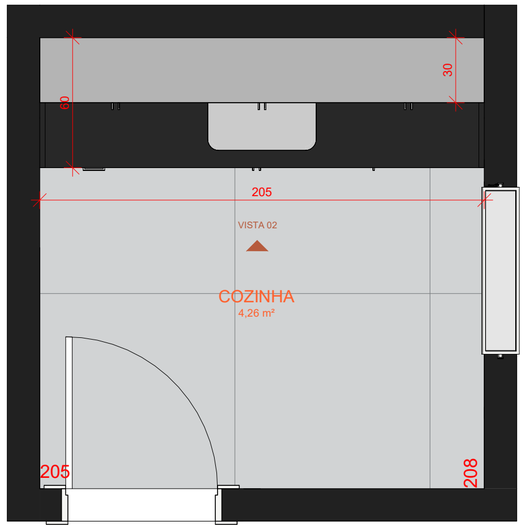


1 PLANTA BAIXA - COZINHA
Escala: 1 : 20




2 VISTA 3D - COZINHA
Escala:




3 CORTE B
Escala: 1 : 25

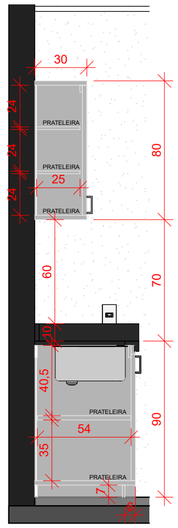


4 CORTE C
Escala: 1 : 25

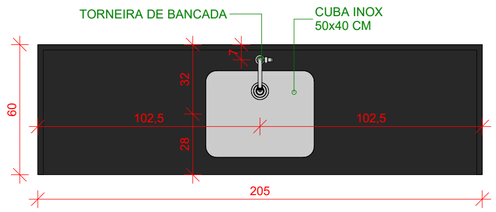

7 PLANTA BAIXA - BANCADA
Escala: 1 : 20

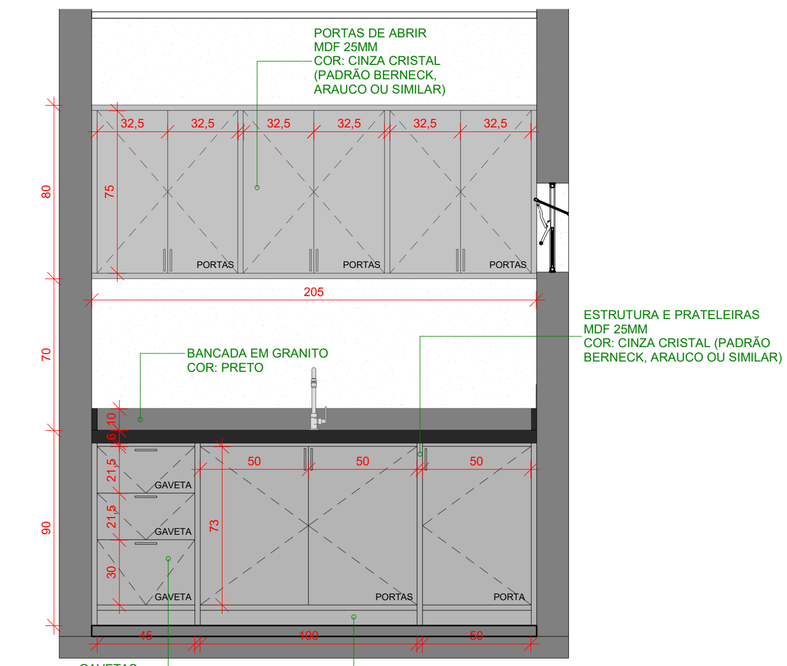

5 VISTA 02 - EXTERNA
Escala: 1 : 20

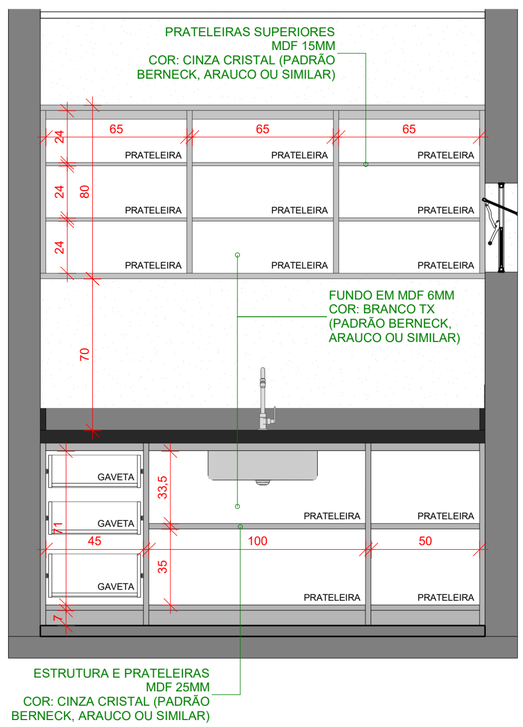

6 VISTA 02 - INTERNA
Escala: 1 : 20

OBSERVAÇÕES:
- DEVERÃO SER UTILIZADAS FERRAGENS DE PRIMEIRA QUALIDADE;
- DOBRADIÇAS COM AMORTECOR;
- MATERIAL ESPECIFICADO MDF COM ESPESSURAS E CORES DEFINIDAS EM PROJETO;
- TODAS AS MEDIDAS DEVERÃO SER CONFERINDO IN LOCO.

APROVAÇÃO DA PREFEITURA MUNICIPAL:

APROVADO

DIELSON JOSEMIR RODRIGUES:09354625975 — Assinado de forma digital por DIELSON JOSEMIR RODRIGUES:09354625975 Dados: 2026.07.06 14:12:23 -03'00'

MUNICIPIO DE CERRO NEGRO:95991097000158 — Assinado de forma digital por MUNICIPIO DE CERRO NEGRO:95991097000158 Dados: 2026.07.06 14:12:34 -03'00'

QUADRO DE REVISÕES / APROVAÇÕES

TIPO DE PROJETO:
- [ ] ANTEPROJETO
- [ ] PROJETO BÁSICO
- [X] PROJETO EXECUTIVO

DESPACHO DO MUNICÍPIO:
- [ ] INDEFERIDO ____ / ____ / ____ (ASSINATURA / DATA)
- [ ] APROVADO ____ / ____ / ____ (ASSINATURA / DATA)

	DATA:	DESENHO:	DESCRIÇÃO:
04			
03			
02			
01	24/06/2026	MARIANE MOTA	EMISSÃO PARA ANÁLISE DA ADMINISTRAÇÃO PÚBLICA

AMURES — ASSOCIAÇÃO DOS MUNICÍPIOS DA SERRA CATARINENSE

PREFEITURA MUNICIPAL DE CERRO NEGRO (SC)

02/03

ASSESSORIA TÉCNICA:

PROJETO: MARIANE DE MORAES MOTA:10548639973 — Assinado de forma digital por MARIANE DE MORAES MOTA:10548639973 DN: c=BR, o=ICP-Brasil, ou=Secretaria da Receita Federal do Brasil - RFB, ou=RFB e-CPF A1, ou=(EM BRANCO), ou=34841884000129, ou=presencial, cn=MARIANE DE MORAES MOTA:10548639973 Dados: 2026.06.29 10:32:56 -03'00'

Mariane de Moraes Mota
Arquiteta - CAU A283940-7

PREFEITO:

Adelar José de Morais

OBRA:

PROJETO DE MARCENARIA QUIOSQUE

COZINHA


PLANTA BAIXA
PLANTA BAIXA - BANCADA
CORTE "B" E "C"
VISTA 3D
VISTA 02 - EXTERNA E INTERNA

Rua Helio Francisco Pereira, s/n,
Cerro Negro (SC), 88585-000


DESENHO: Mariane de Moraes Mota

ESCALA: Indicada


DATA: JUNHO/2026

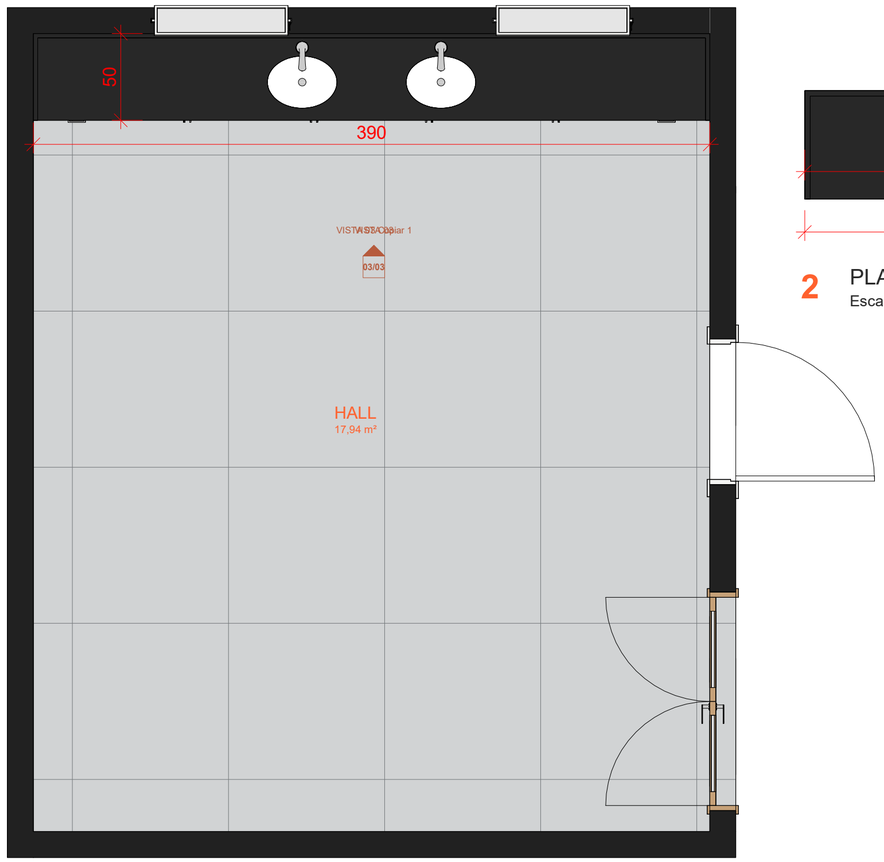


1 PLANTA BAIXA - HALL
Escala: 1 : 25

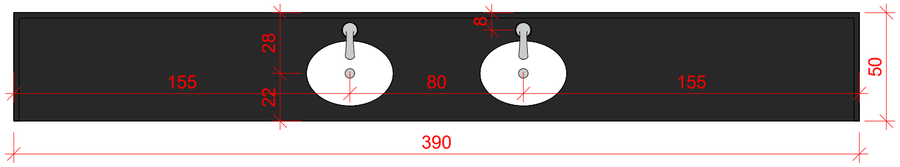


2 PLANTA BAIXA - BANCADA
Escala: 1 : 20

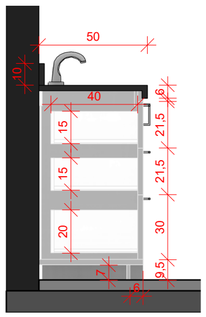


5 CORTE D
Escala: 1 : 20

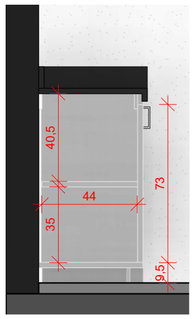


6 CORTE E
Escala: 1 : 20

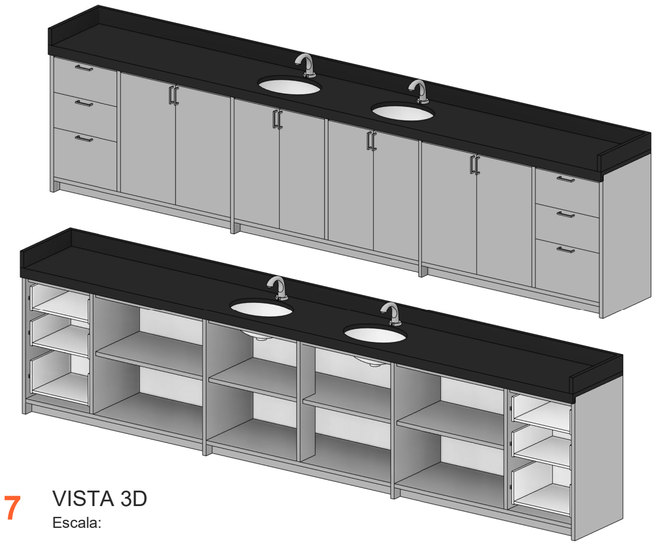

7 VISTA 3D
Escala:

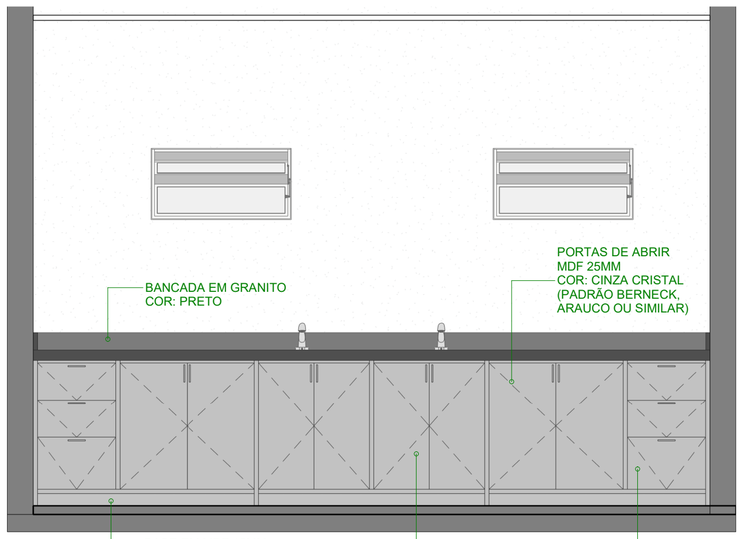

3 VISTA 03
Escala: 1 : 25

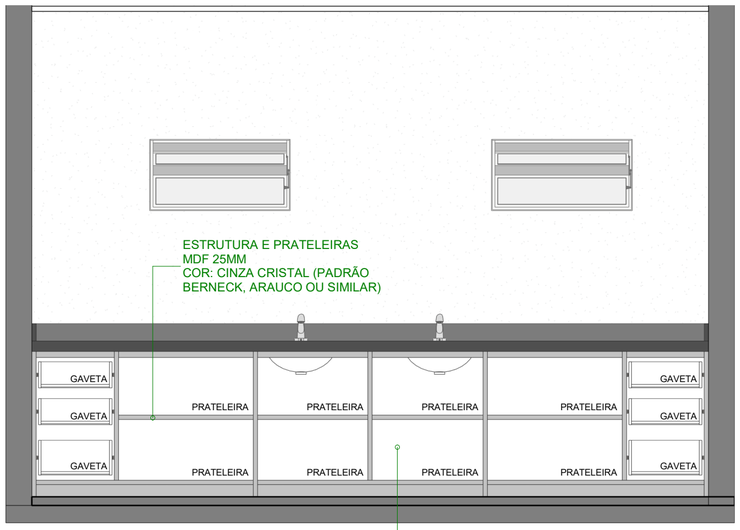

4 VISTA 03 Copiar 1
Escala: 1 : 25

OBSERVAÇÕES:
- DEVERÃO SER UTILIZADAS FERRAGENS DE PRIMEIRA QUALIDADE;
- DOBRADIÇAS COM AMORTECOR;
- MATERIAL ESPECIFICADO MDF COM ESPESSURAS E CORES DEFINIDAS EM PROJETO;
- TODAS AS MEDIDAS DEVERÃO SER CONFERINDO IN LOCO.

APROVAÇÃO DA PREFEITURA MUNICIPAL:

APROVADO

DIELSON JOSEMIR RODRIGUES:09354625975
Assinado de forma digital por DIELSON JOSEMIR RODRIGUES:09354625975
Dados: 2026.07.06 14:11:47 -03'00'

MUNICIPIO DE CERRO NEGRO:95991097000158
Assinado de forma digital por MUNICIPIO DE CERRO NEGRO:95991097000158
Dados: 2026.07.06 14:11:58 -03'00'

QUADRO DE REVISÕES / APROVAÇÕES

TIPO DE PROJETO:
- [ ] ANTEPROJETO
- [ ] PROJETO BÁSICO
- [X] PROJETO EXECUTIVO

DESPACHO DO MUNICÍPIO:
- [ ] INDEFERIDO ____ / ____ / ____ (ASSINATURA / DATA)
- [ ] APROVADO ____ / ____ / ____ (ASSINATURA / DATA)

	DATA:	DESENHO:	DESCRIÇÃO:
04			
03			
02			
01	24/06/2026	MARIANE MOTA	EMISSÃO PARA ANÁLISE DA ADMINISTRAÇÃO PÚBLICA

AMURES — ASSOCIAÇÃO DOS MUNICÍPIOS DA SERRA CATARINENSE

PREFEITURA MUNICIPAL DE CERRO NEGRO (SC)

03/03

ASSESSORIA TÉCNICA:

PROJETO: MARIANE DE MORAES MOTA:10548639973
Assinado de forma digital por MARIANE DE MORAES MOTA:10548639973
DN: c=BR, o=ICP-Brasil, ou=Secretaria da Receita Federal do Brasil - RFB, ou=RFB e-CPF A1, ou=IEMBRANCOL, ou=34841884000129, ou=presencial, cn=MARIANE DE MORAES MOTA:10548639973
Dados: 2026.06.29 10:33:12 -03'00'

Mariane de Moraes Mota
Arquiteta - CAU A283940-7

PREFEITO:

Adelar José de Morais

OBRA:

PROJETO DE MARCENARIA QUIOSQUE

HALL
PLANTA BAIXA
CORTE "D" E "E"
VISTA 3D
VISTA 03 - EXTERNA E INTERNA

Rua Helio Francisco Pereira, s/n,
Cerro Negro (SC), 88585-000

DESENHO: Mariane de Moraes Mota

ESCALA: Indicada

DATA: JUNHO/2026