
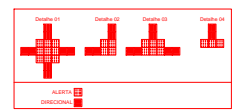


PRODUCED BY AN AUTODESK EDUCATIONAL PRODUCT

PRODUCED BY AN AUTODESK EDUCATIONAL PRODUCT

PRODUCED BY AN AUTODESK EDUCATIONAL PRODUCT

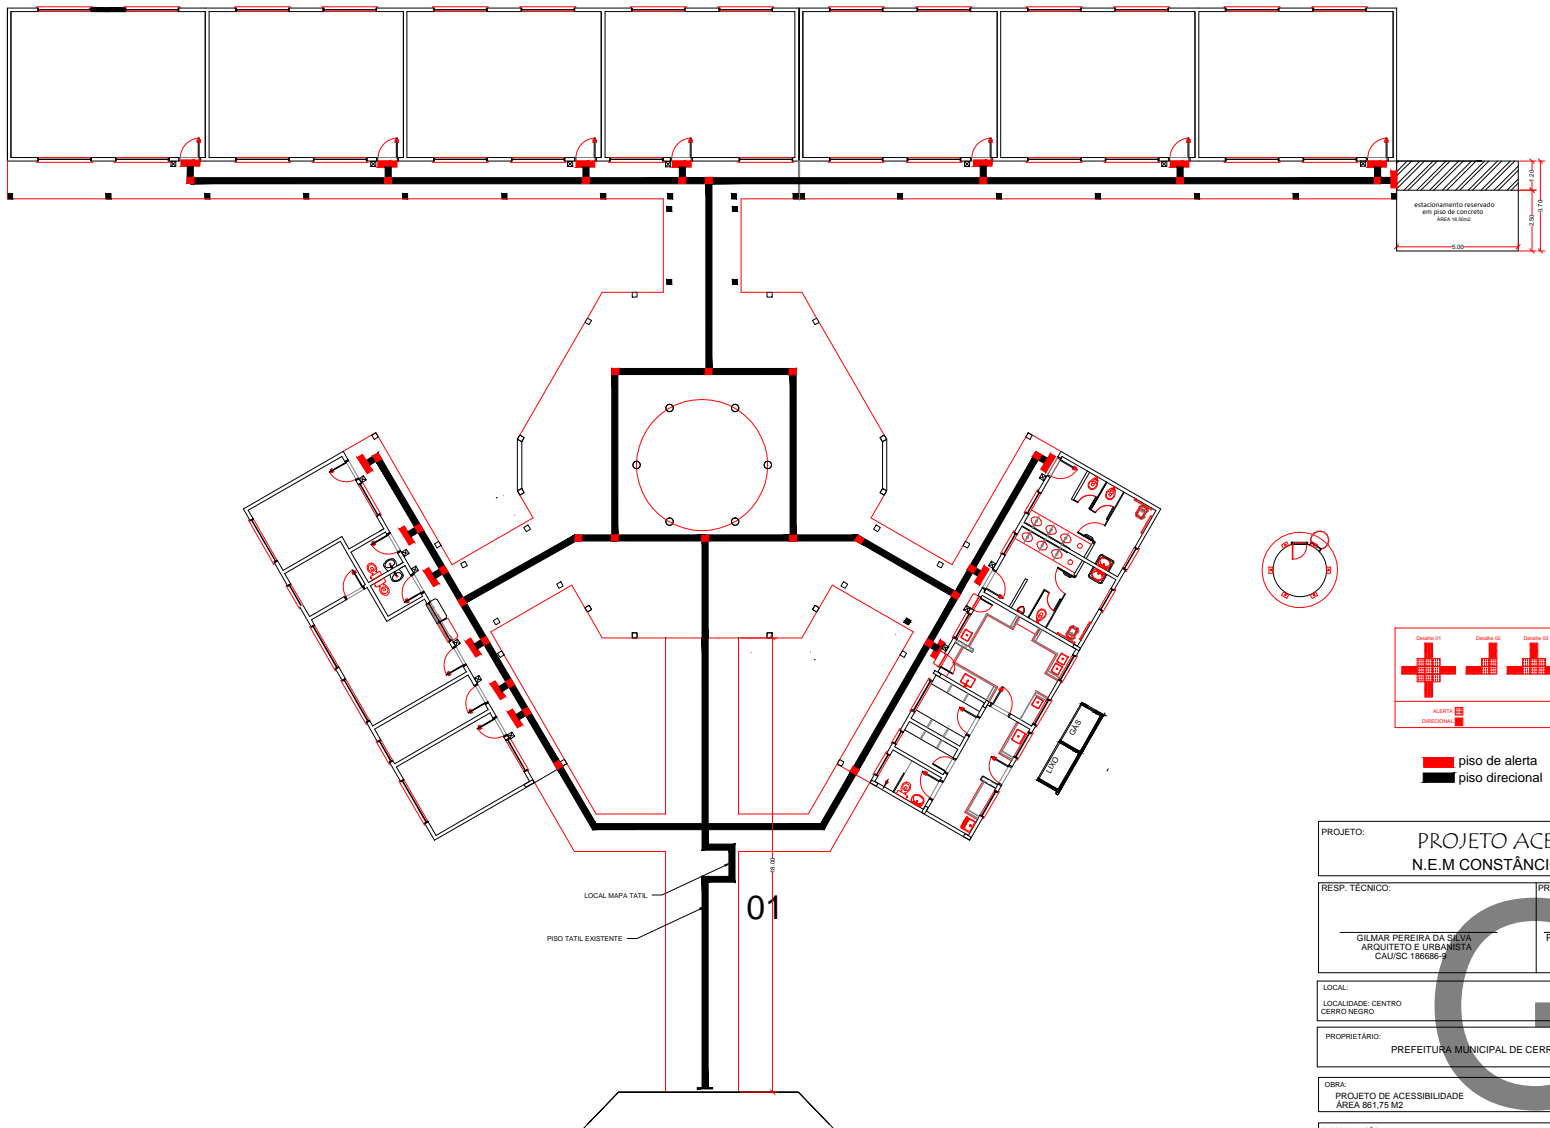

■ piso de alerta
 piso direcional

PROJETO:		PROJETO ACESSIBILIDADE N.E.M CONSTÂNCIO JOSÉ DA SILVA	
RESP. TÉCNICO:		PROPRIETÁRIO:	
GILMAR PEREIRA DA SILVA ARQUITETO E URBANISTA CAU/SC 188996-2		PREFEITURA MUNICIPAL CERRO NEGRO	
LOCAL:	LOCALIDADE: CENTRO CERRO NEGRO	DATA:	MARÇO 2021
PROPRIETÁRIO:		PRANCHAS:	
PREFEITURA MUNICIPAL DE CERRO NEGRO		ÚNICA	
OBRA:	PROJETO DE ACESSIBILIDADE ÁREA 961,75 M2	DESENHO:	GILMAR
DISCRIMINAÇÃO:	PROJETO PREVENTIVO E DETALHAMENTO	ESC.:	1: 50 E 1:100

DECLARO QUE A APROVAÇÃO DO PROJETO NÃO IMPLICA NO RECONHECIMENTO POR PARTE DA PREFEITURA DO DIREITO DE PROPRIEDADE DO TERRENO.

PRODUCED BY AN AUTODESK EDUCATIONAL PRODUCT