


Fachada
Frontal

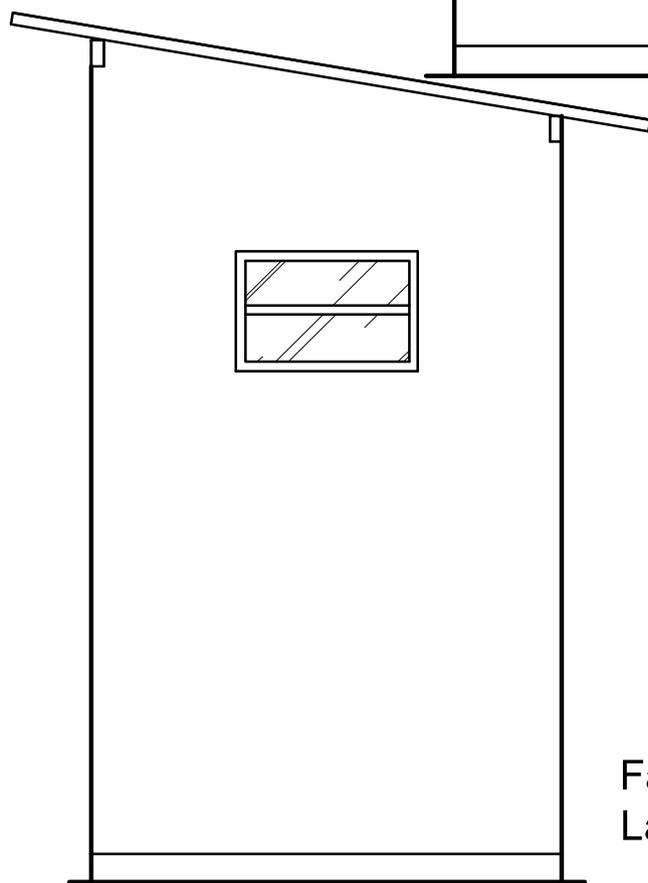

Fachada
Lateral Esquerda

TITULO

MELHORIAS SANITÁRIAS DOMICILIARES - MSD

DATA

ESCALA

1:25

PROJETO ARQUITETÔNICO

BANHEIRO - FACHADAS

RESPONSÁVEL TÉCNICO

NOME: _____

CREA/CAU: _____

ASS.: _____

LOCAL DA OBRA

PREFEITURA MUNICIPAL DE

PRANCHA 2/9