


Planta de Forma e Baldrame

Detalhamento:  
s/ escala

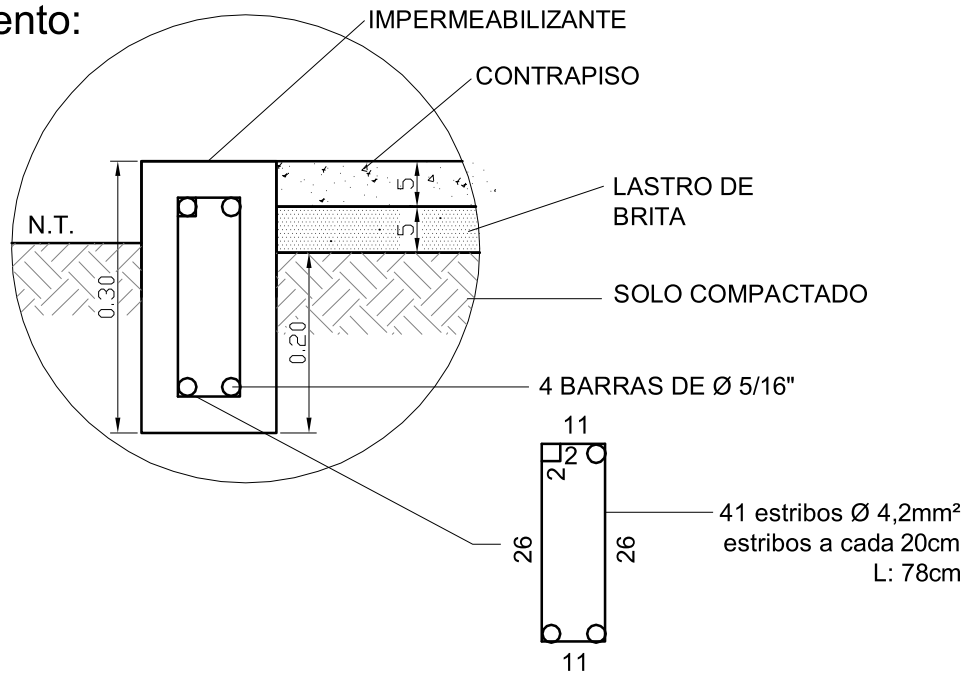

TITULO  
MELHORIAS SANITÁRIAS DOMICILIARES - MSD

DATA | ESCALA  
| 1:25

PROJETO  
BANHEIRO - PROJETO ESTRUTURAL

RESPONSÁVEL TÉCNICO

LOCAL DA OBRA

NOME: \_\_\_\_\_  
CREA/CAU: \_\_\_\_\_  
ASS.: \_\_\_\_\_

PREFEITURA MUNICIPAL DE

PRANCHA 6/9