

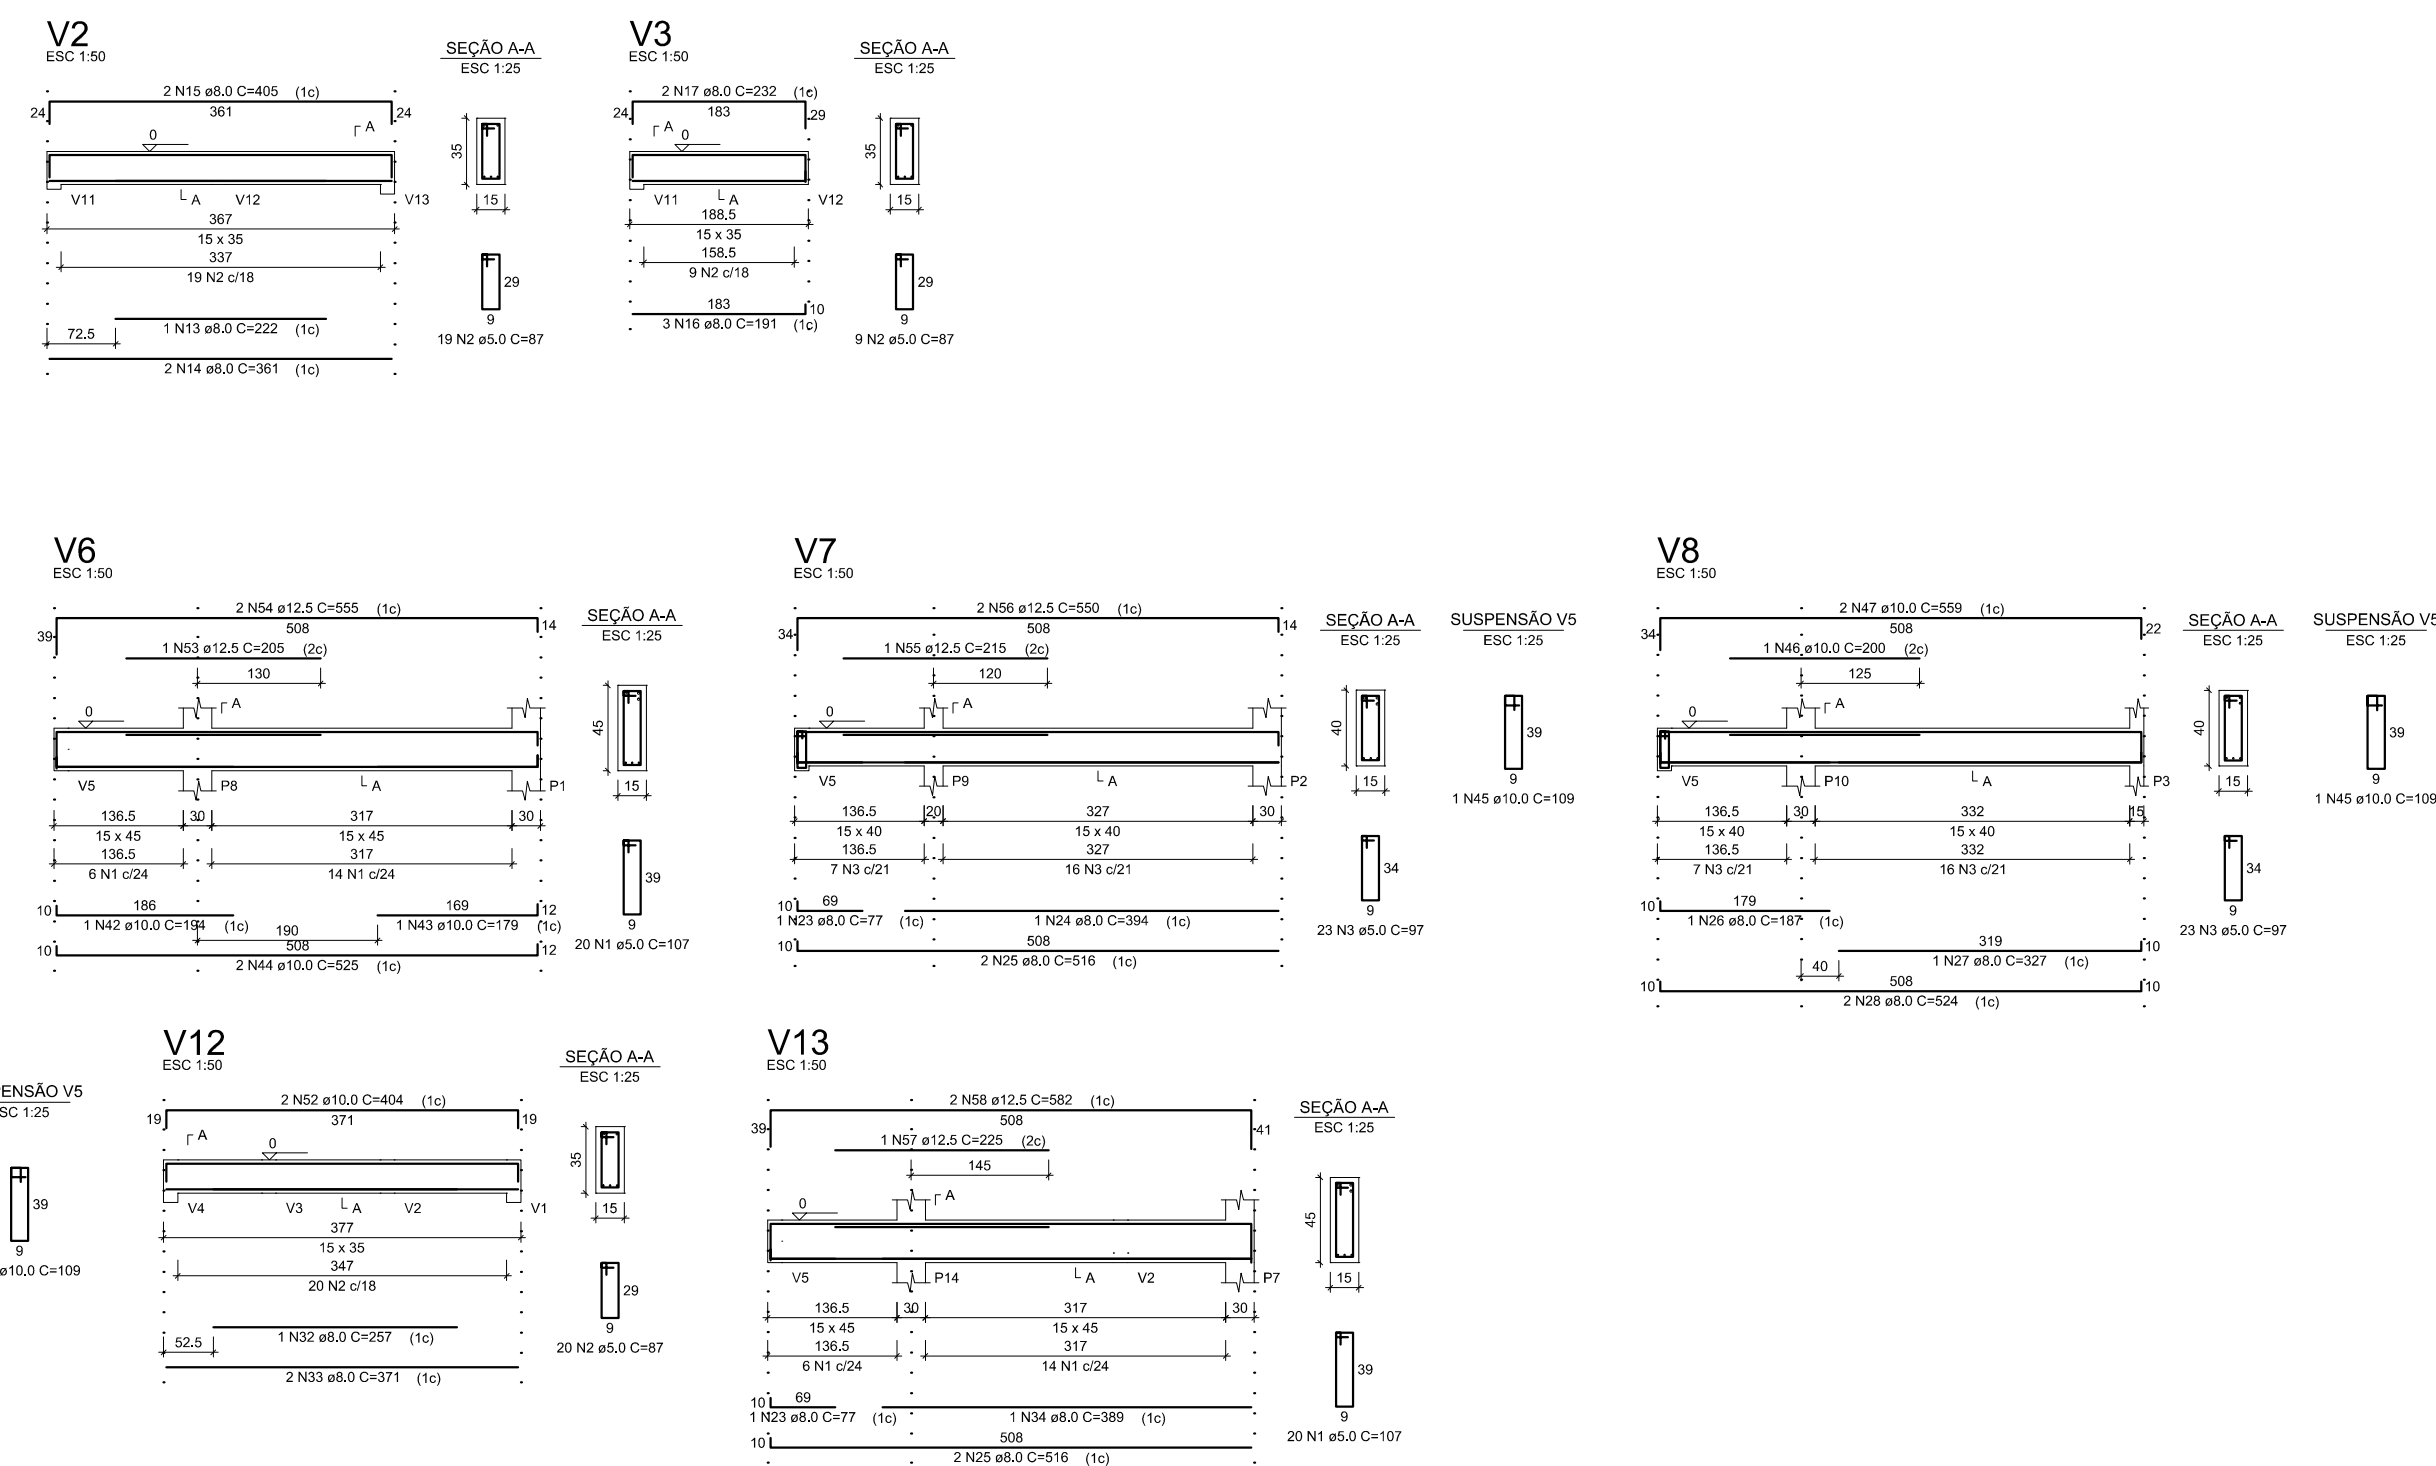


VIGAS BALDRAME

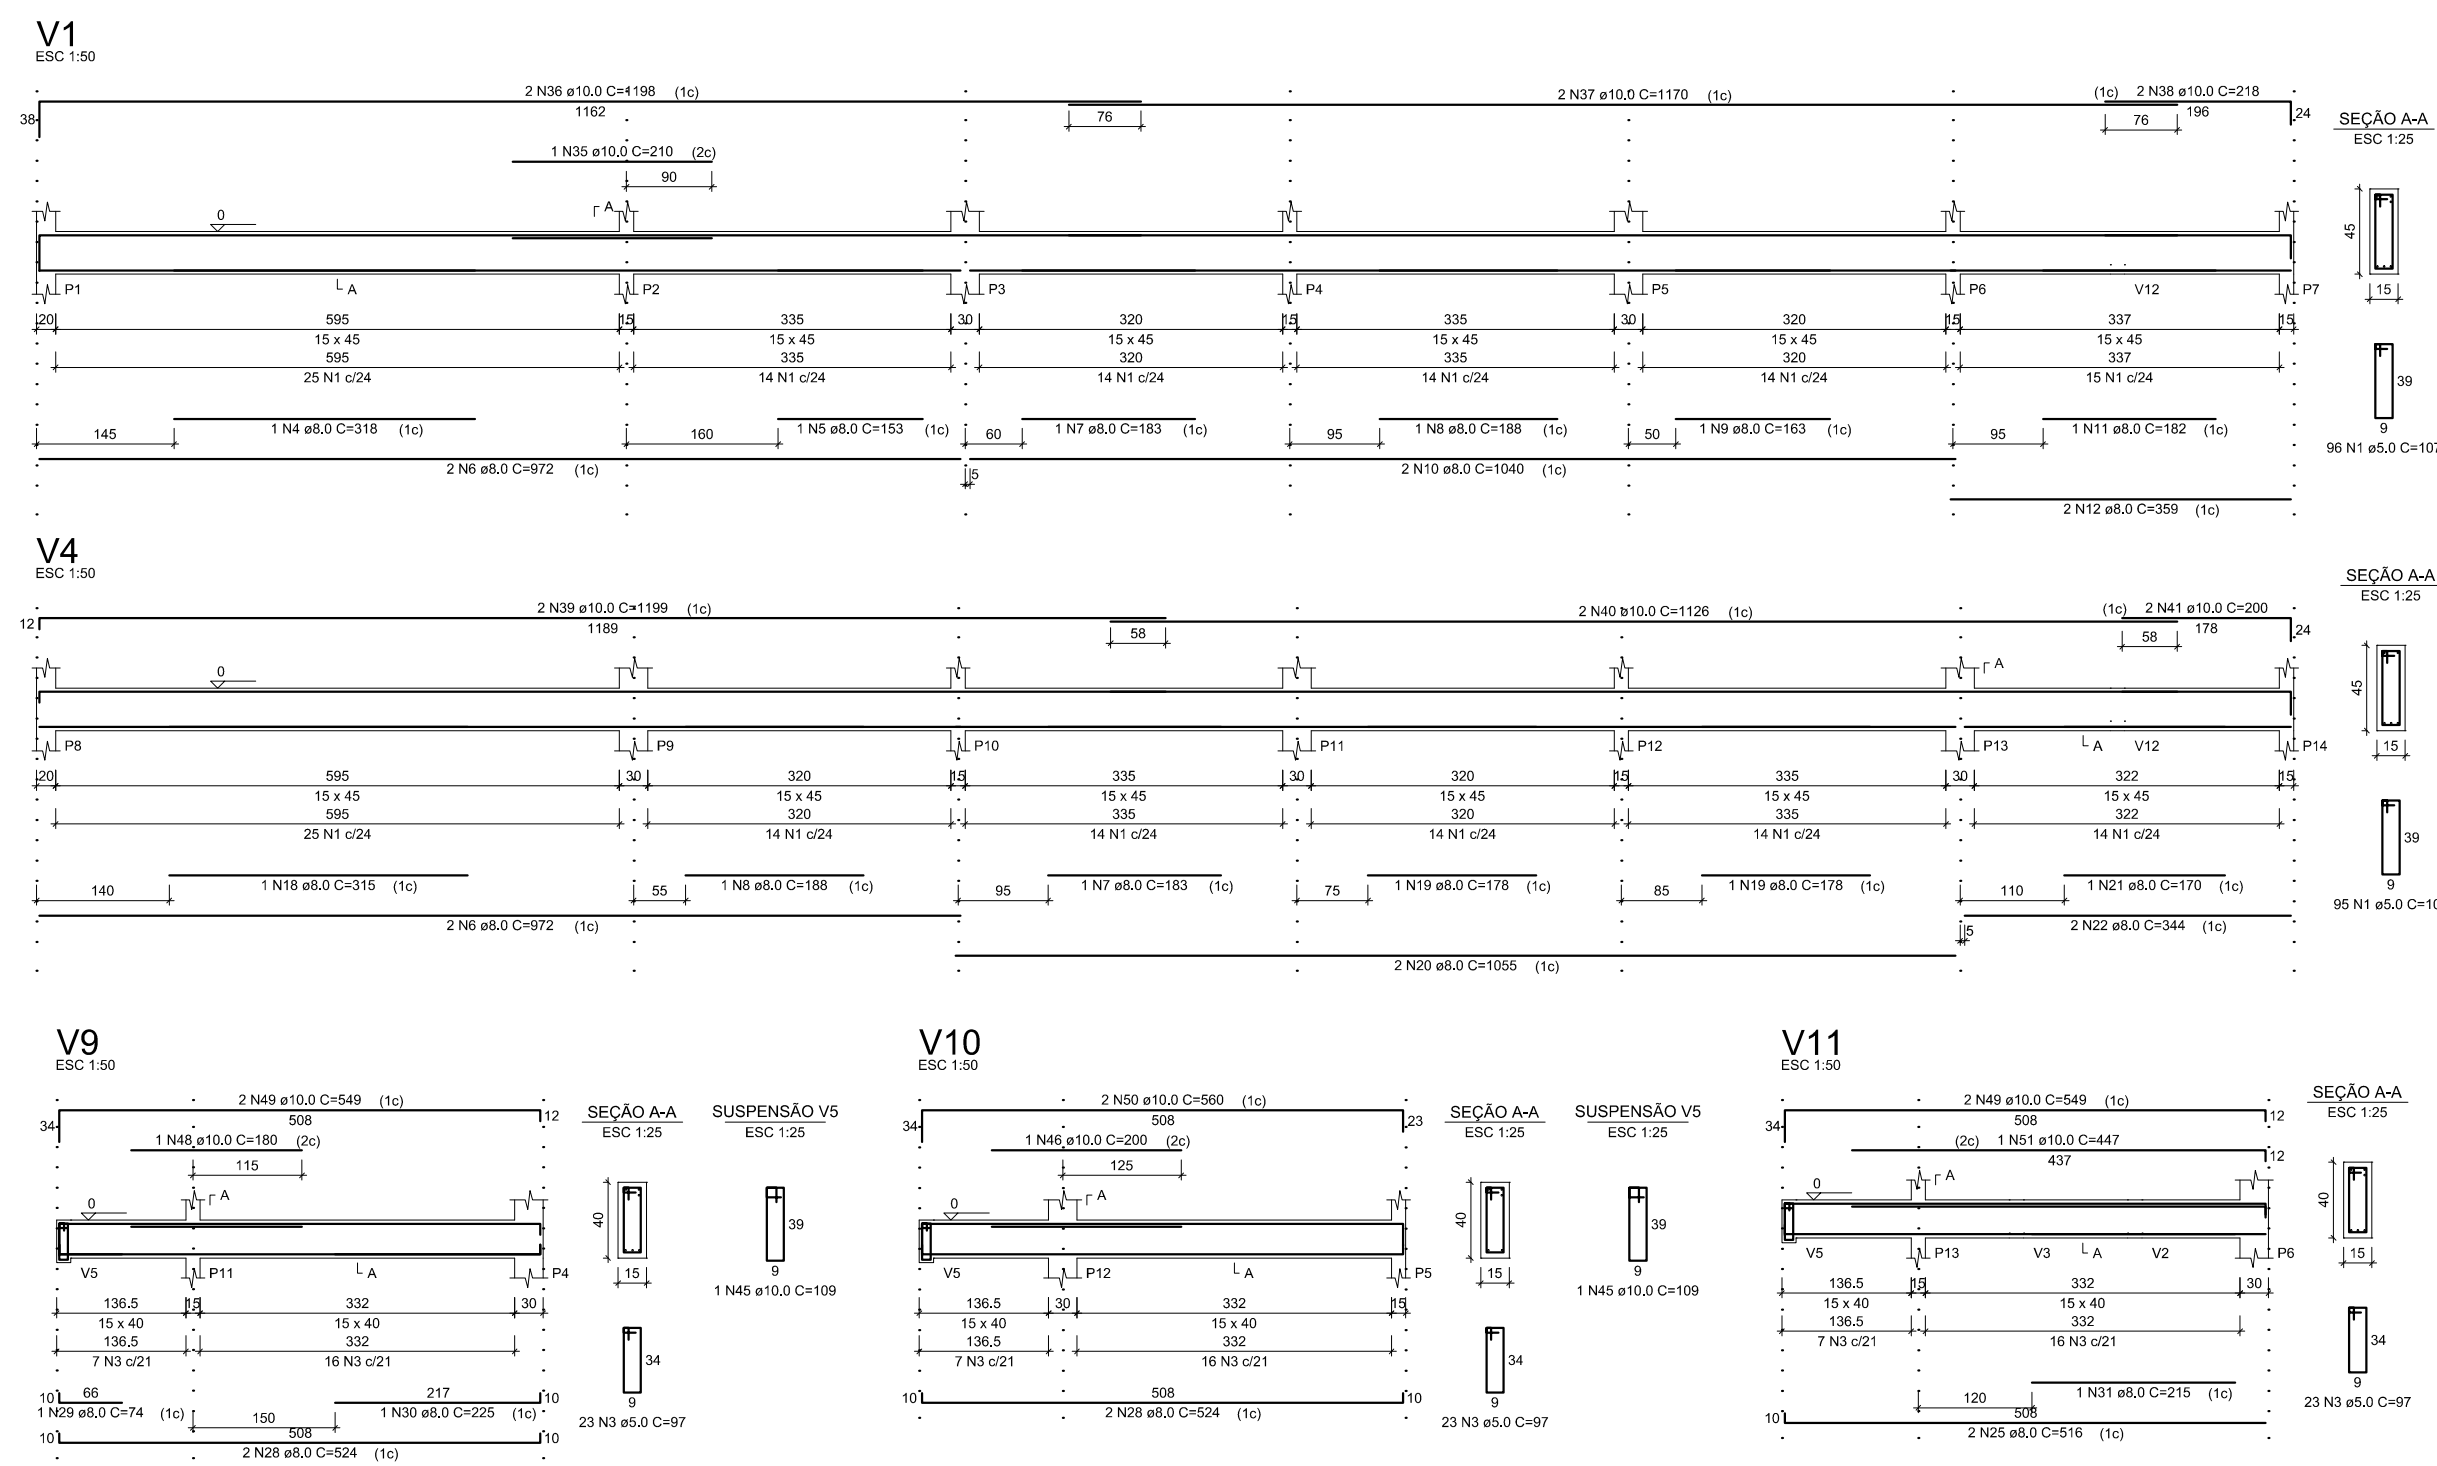

VIGAS TIPO

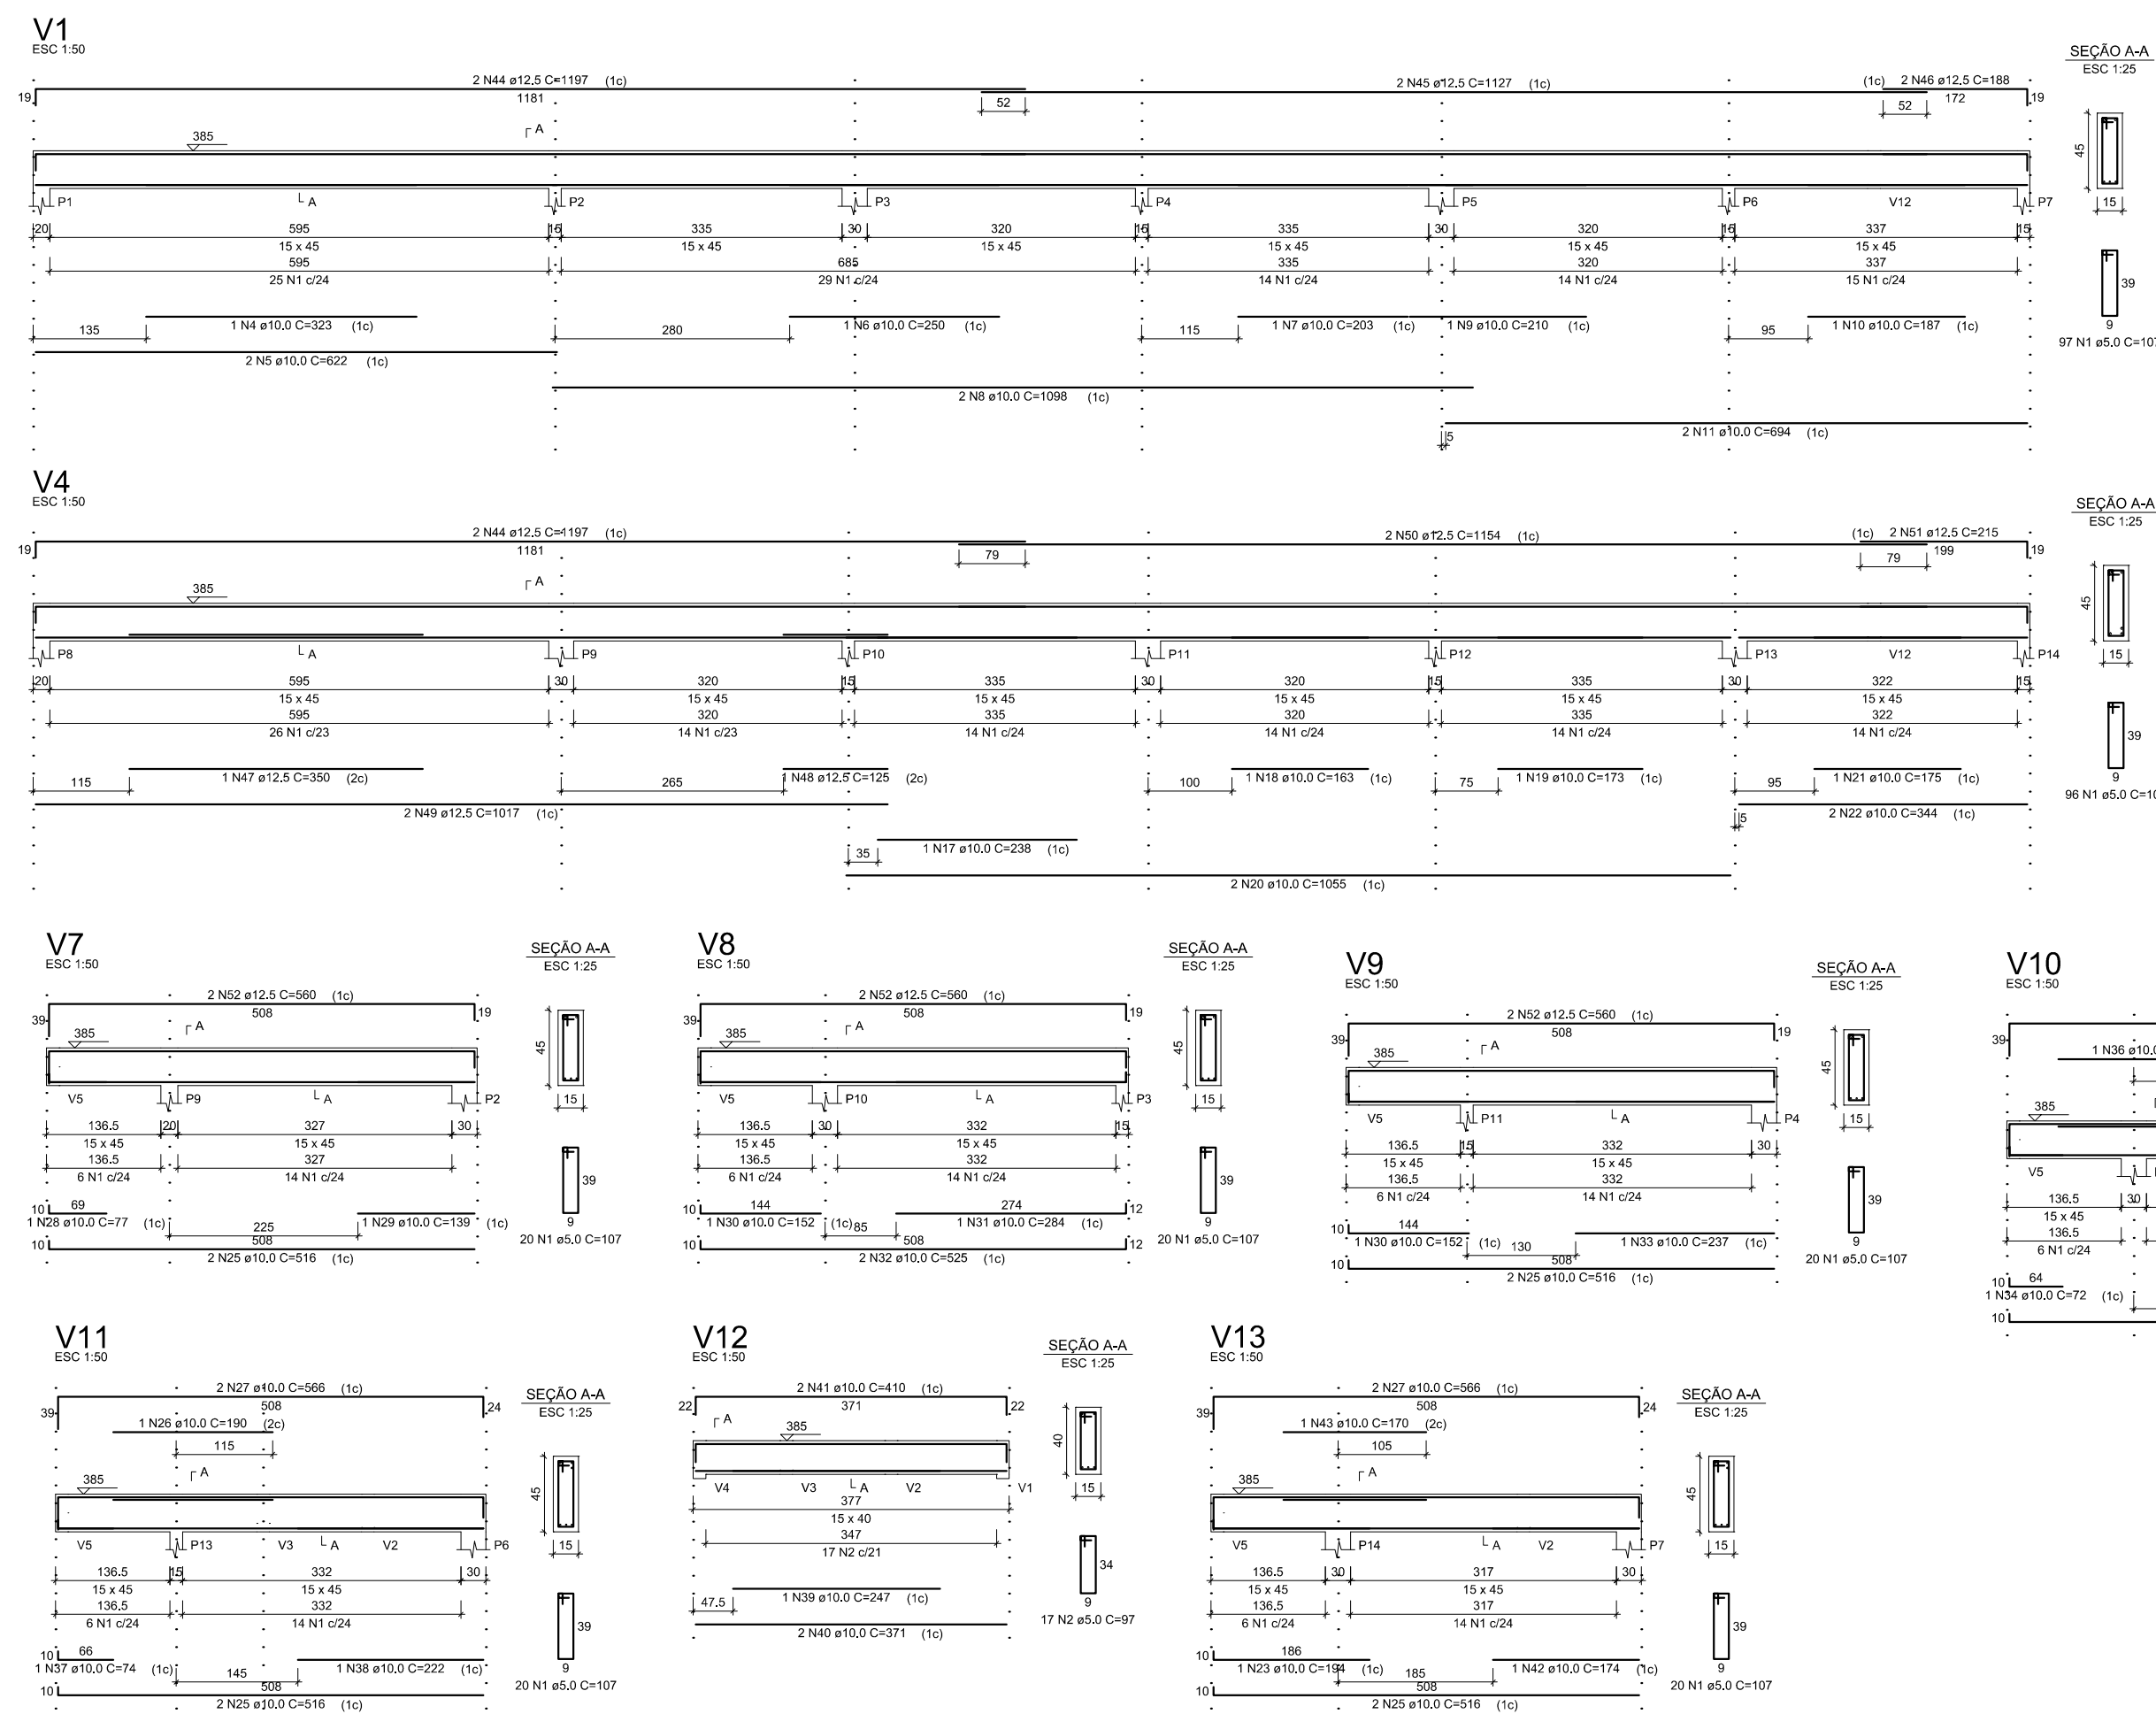

Obra:
Projeto Estrutural - Ampliação Prefeitura Municipal de Cerro Negro.

Detalhe:
Pilares.

Responsável Técnico:

Suelen Oliveira Cardoso
Engenheira Civil - Crea 129255-8

Proprietário(a)

Prefeitura Municipal Cerro Negro
CNPJ 95.991.097/0001-58

Endereço da Obra
Av. Ondes Delfes Furtado
Bairro: Centro - Cerro Negro/SC

Desenho
FILIPE PEREIRA / SUELEN CARDOSO
Tel: 96628-0816 / Tel: 96628-7222

Data: Julho/2020

Escala: Indicadas

A.Terreno: A.à Constr.

Prancha:
3/3