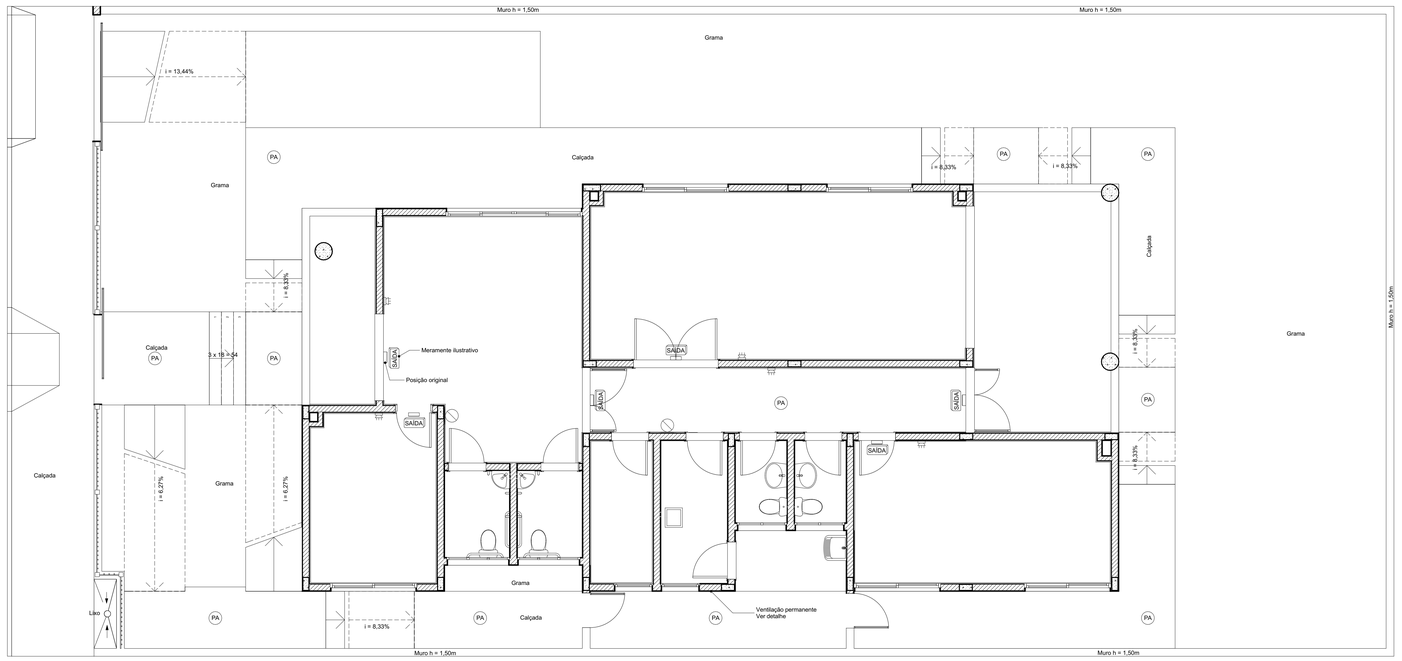

Térreo - Preventivo Incêndio
1:50

Cálculo das saídas de emergência

Considerando 01pessoa / 5m²:		20 pessoas
Pavto térreo:		20 pessoas
Total:	20 Pessoas/100 = 0,20 UP	
Largura:	1UP= 0,55m	

Legenda

- SAÍDA — Sinalização luminosa de abandono
- Iluminação de emergência na parede, instalada a 2,10m de altura do piso
  - 3 LUX em locais planos
  - 5 LUX em locais com desníveis
- Extintor de Incêndio pó químico 4kg
- PA — Piso incombustível e antiderrapante coeficiente de resistência ao deslizamento igual ou superior a 0,4 e a abrasão PEI-4 ou PEI-5

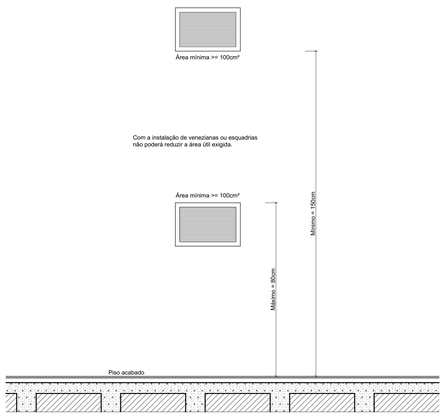

Det. da Abertura para Ventilação Permanente (AVP)
1:10

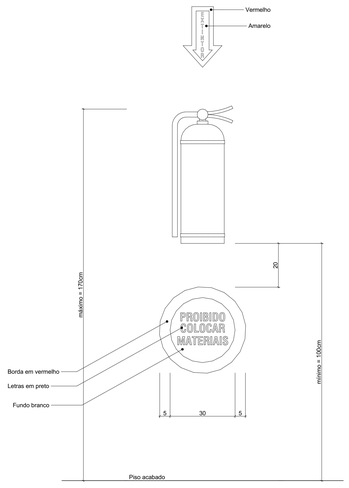

Det. Extintor de Incendio
1:10

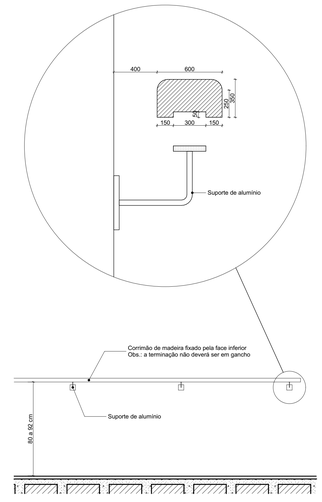

Det. Corrimão com Parede
1:20

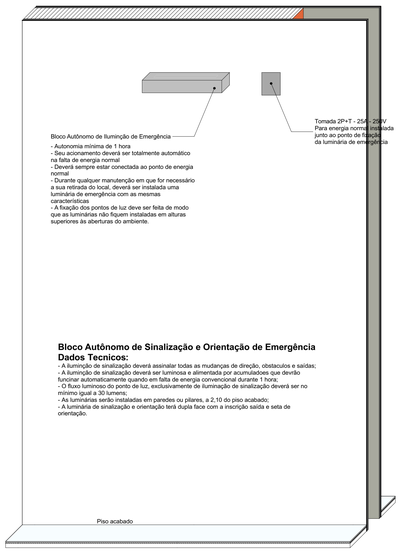

Det. Luminária de Emergência Tipo Bloco Autônomo
1:10

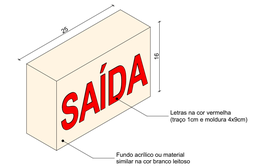

IN 011/DAT/CBMSC - Sistema de Iluminação de Emergência
Art. 7 Blocos autônomos, são aparelhos de iluminação de emergência constituídos de um único invólucro adequado, contendo:
I - lâmpadas incandescentes, fluorescentes ou LED;
II - fonte de energia incorporada, com carregador, controles de supervisão e com circuito de alimentação independente.

Det. Sinalização Luminosa de Emergência
1:5

02	DR2	ASSUNTO REV. 02	RESP.2
01	DR1	ASSUNTO REV. 01	RESP.1
Nº	DATA	ASSUNTO DA REVISÃO	RESPONSÁVEL

REVISÕES

GOVERNO DO ESTADO DE SANTA CATARINA
SST - SECRETARIA DE ESTADO DA ASSISTENCIA SOCIAL, TRABALHO E HABITAÇÃO

PROPRIETÁRIO: Secretaria de Estado da Assist. Social, Trab. e Habitação	MUNICÍPIO: Conforme edital
OBRA: CRAS - Centro de Referência da Assist. Social	ESCRITÓRIO REGIONAL: SPG - Secretaria de Estado do Planejamento
LOCAL: Conforme edital	TIPO: Edificação pública em 1 pavt. em alvenaria e concreto armado
ARQ. BARBARA MARTINS GODENY CAU: A49787-8	PROJETO: **PREVENTIVO CONTRA INCÊNDIO**
ENG. CIVIL RAFAEL F. TEIXEIRA DA SILVA CREA-SC: 052547-8	REFERÊNCIA: **Preventivo contra incêndio**

ARTHUR STOFELLA
BRUNA CAMPOS
GABRIELA DE BEM GOETH
LAIS MARIA MARTINS
LIA MAESTRELLO
YASMIN HERDEN

DESENHO: ARQ. RICARDO DE FREITAS CAU: 31.474-9/SC
DATA: 03/05/2017
ESCALA DO DESENHO: INDICADA
ARQUIVO: CRAS-PE-ARQ_R040

ARQ 01