




VISTA MURO - RUA : OCTAVIANO KLEY  
Esc 1/100

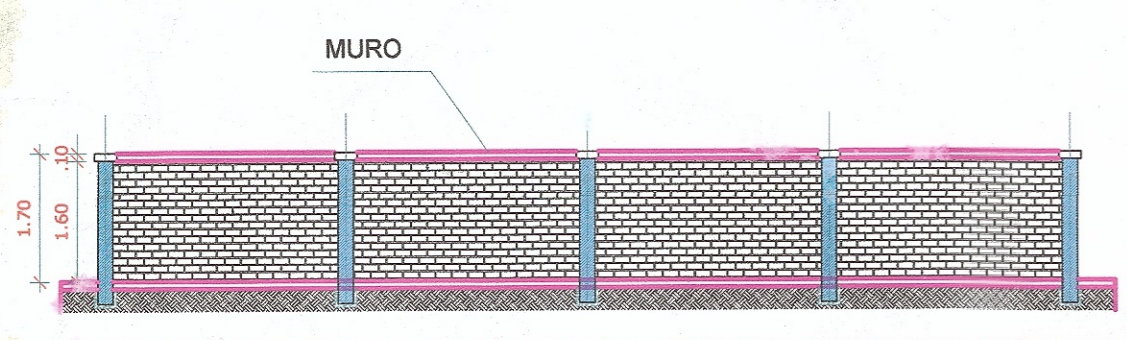


VISTA MURO - LATERAL ESTACIONAMENTO  
Esc 1/100

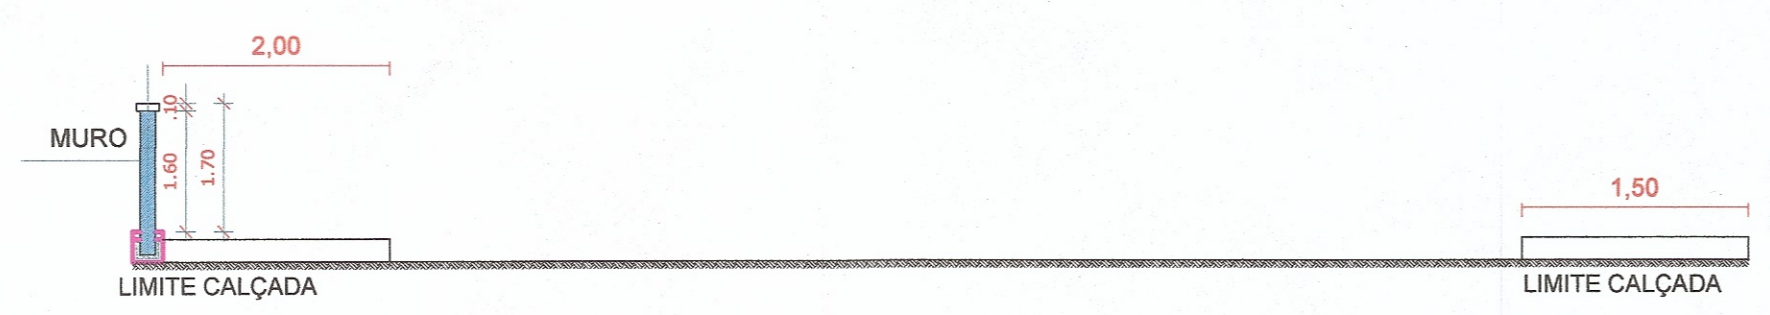

CORTE AA MURO - RUA : OCTAVIANO KLEY  
Esc 1/100

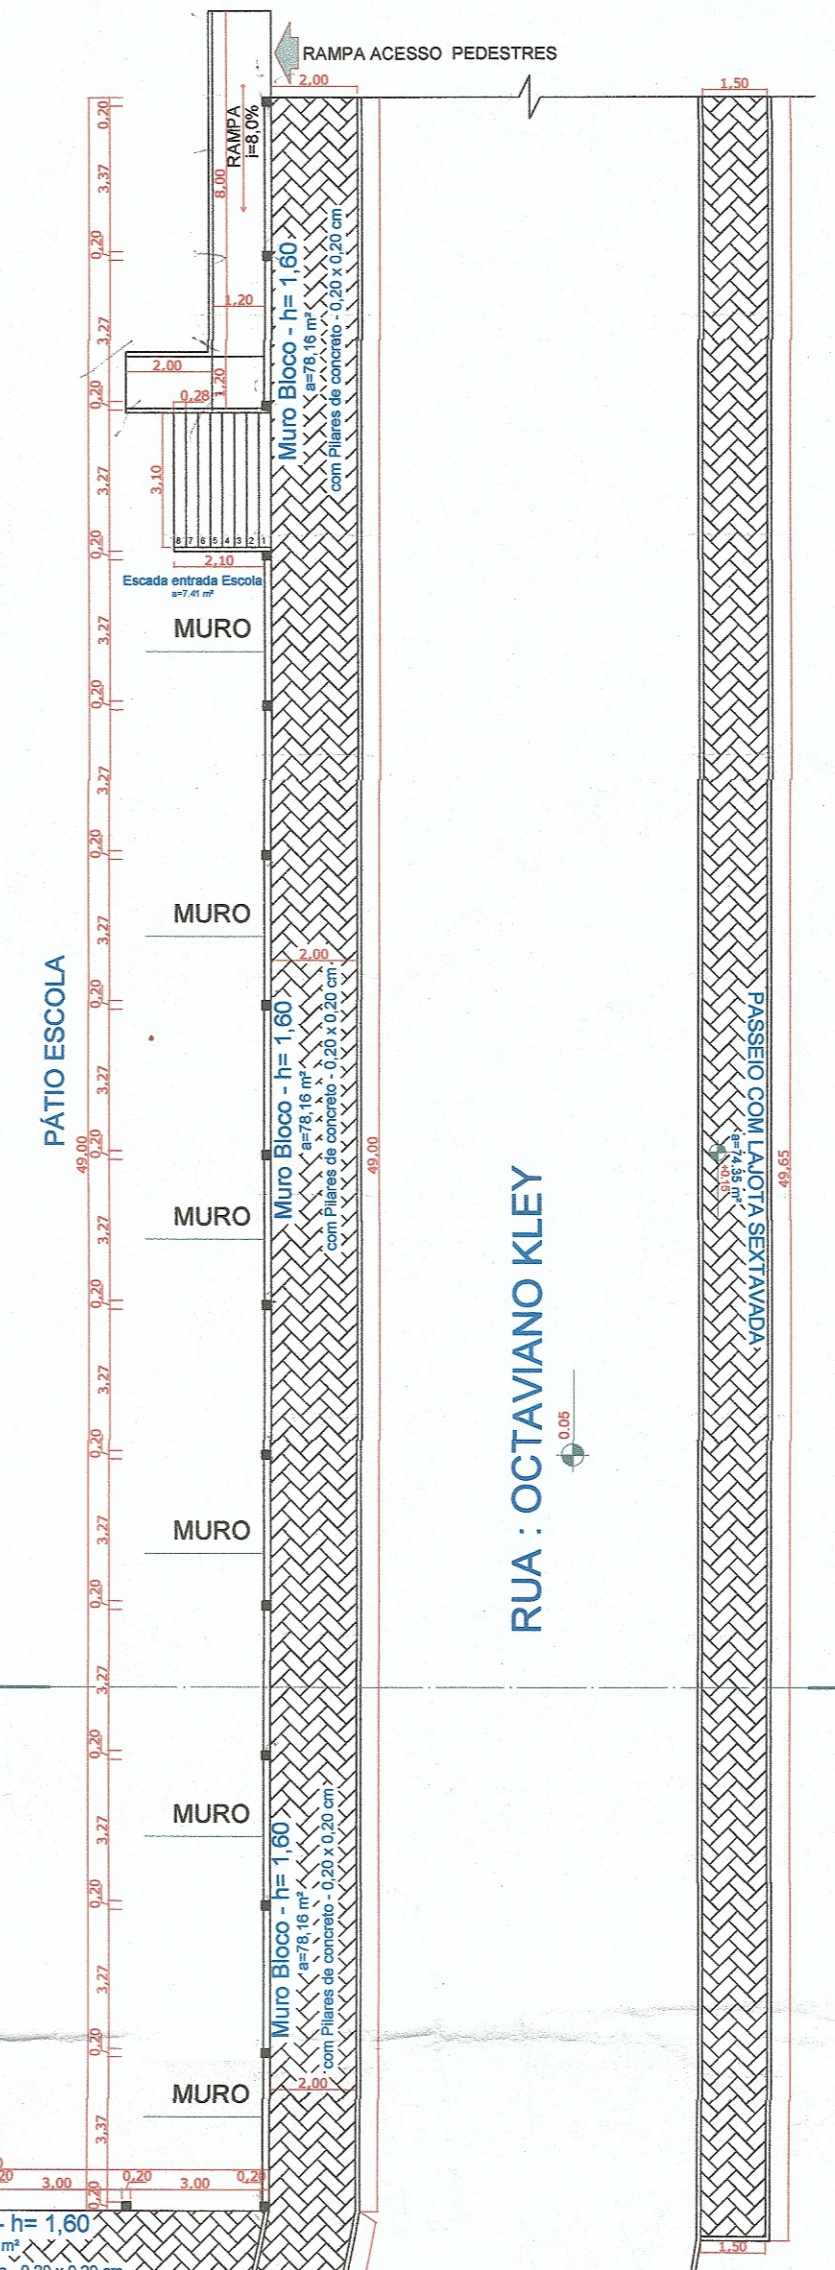

RUA : OCTAVIANO KLEY

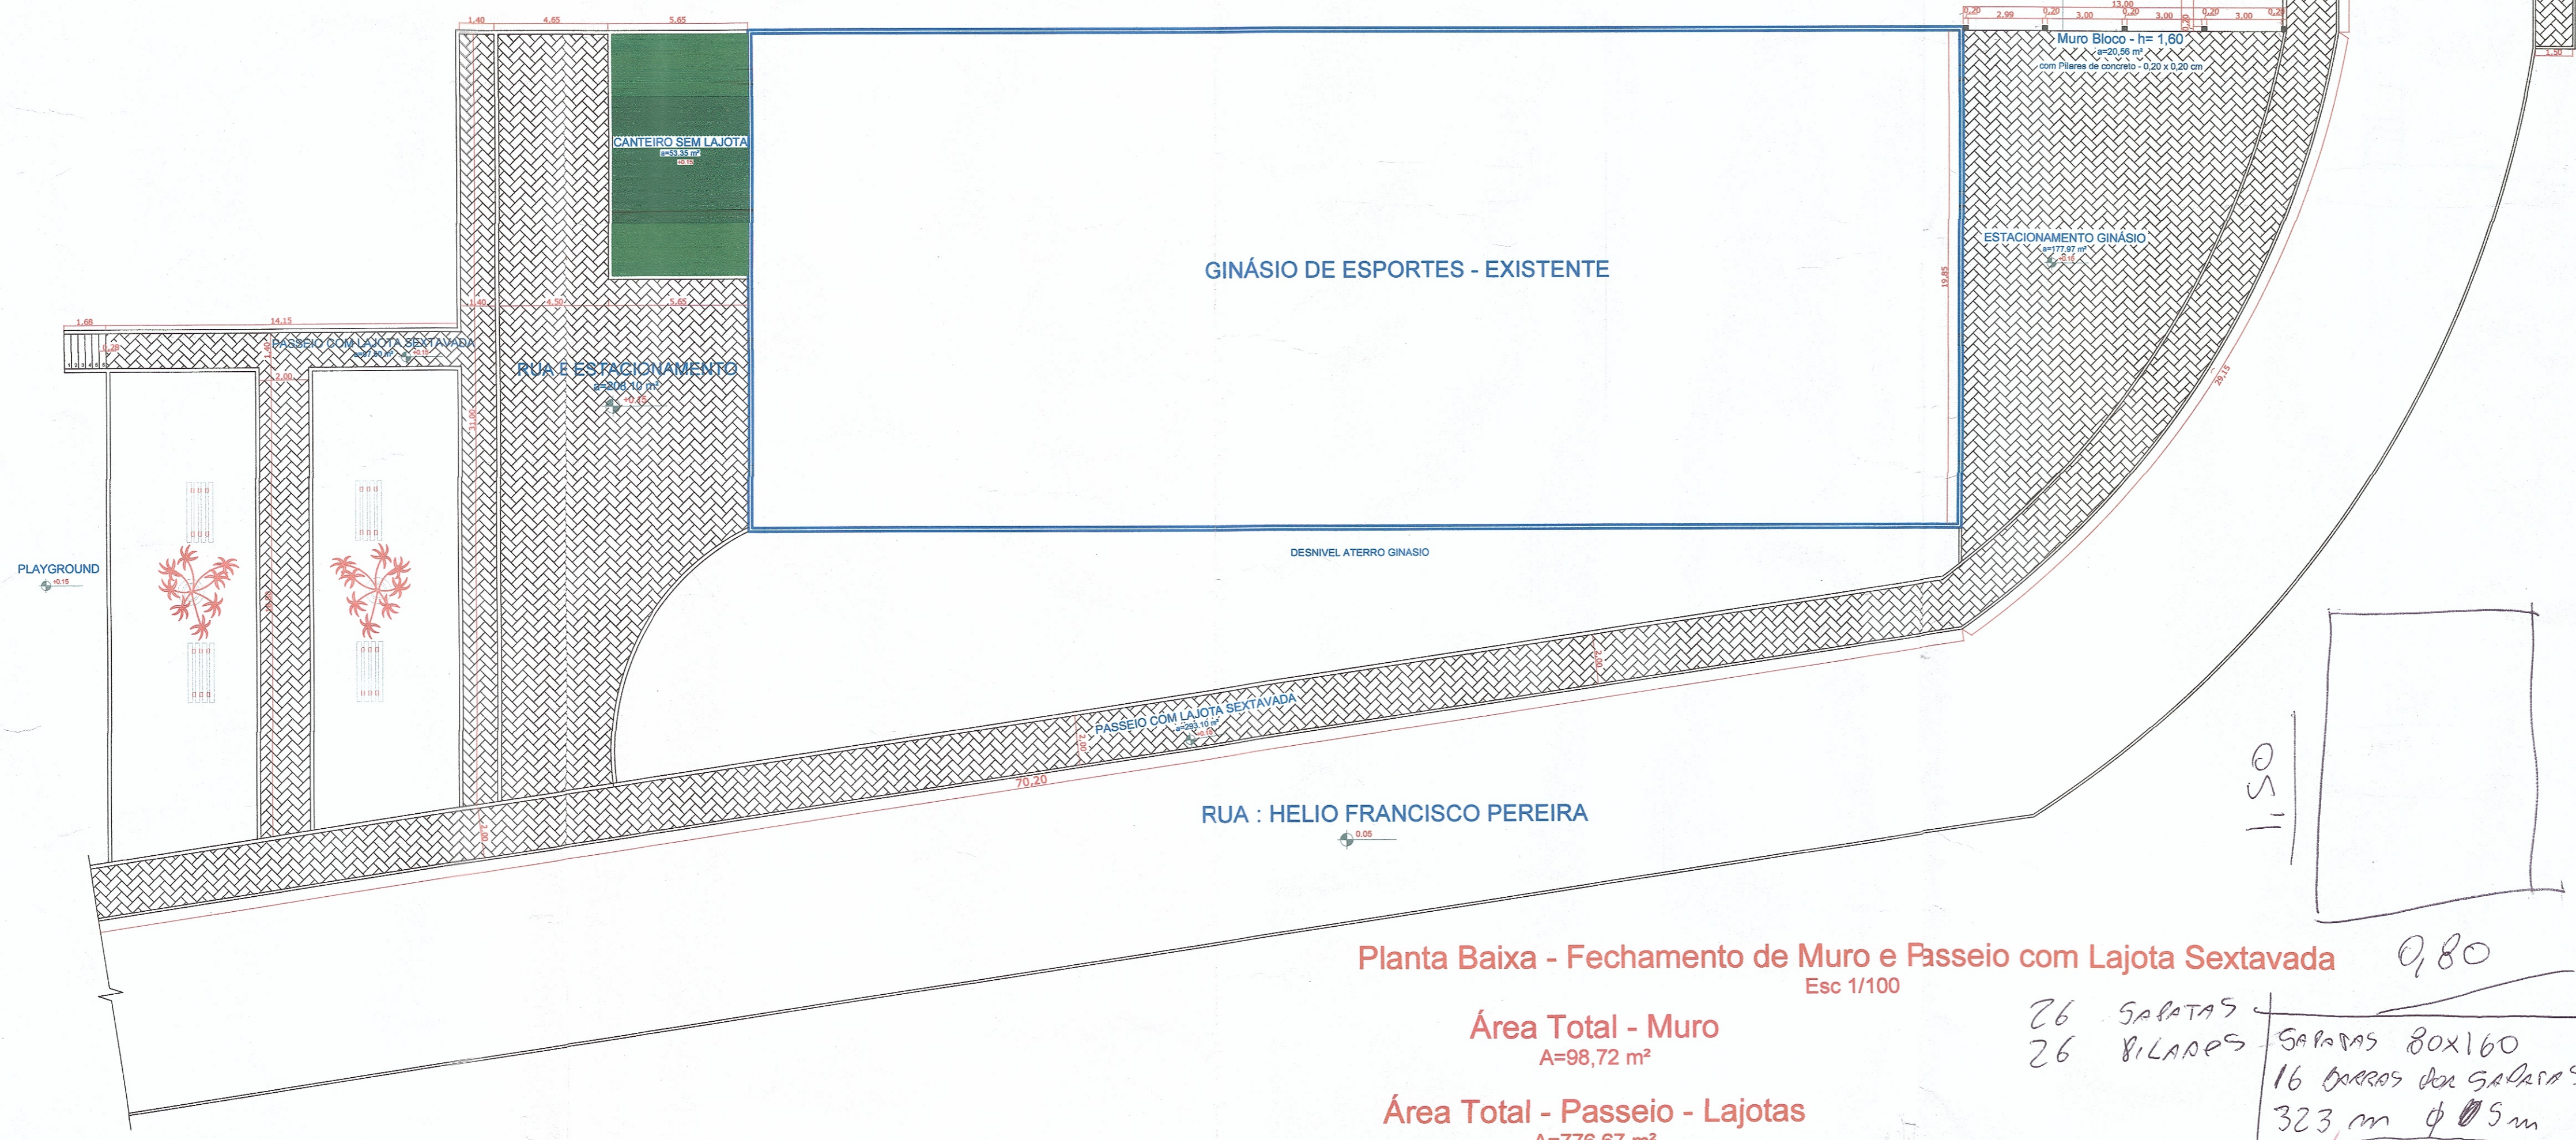

Planta Baixa - Fechamento de Muro e Passeio com Lajota Sextavada  
Esc 1/100

Área Total - Muro  
A=98,72 m²

Área Total - Passeio - Lajotas  
A=776,67 m²

26 SALIDAS  
26 BILARES  
Salidas 80x160  
16 BARRAS das SALIDAS  
323 m φ 5m  
CA-60 49,75 K6

19 BILARES 40x15x 2.70  
8 BARRAS 3/8" - 10m  
AÇO CA 50 = 253,58 K6  
21,60 CADA PILAR  
21,60 x 19 = 410,40 metros LINEAR  
CA-50 249 K6

ESTRIBO  
2,50 ÷ 0,15 = 16 UNIDADES  
1,20 = 19,20 x 19 = 365  
CA-60 = 56,21 K6

VIGA BALDRAME  
3/8" 8 BARRAS 3/8" - 10m  
63,00  
63 x 8 = (504 m)  
CA 50 10m = 380,96 K6

ESTRIBO 630 ÷ 0,15 = 420 = 504 m  
CA-60 77,62 K6

VIGA INTERMEDIARIA  
3/8" 8 BARRAS 3/8" 10m  
60 x 8 = 480 = CA-50 296 K6  
60 ÷ 15 = 400 peça 1,20 = 480 = 73,92 K6

Obra:  
Muro Escola e Passeio com lajota sextavada  
Rua : Helio F. Pereira e Rua: Octaviano Kley.  
Detalhe:  
Projeto Arquitetônico.

Responsável Técnico:  
Suelen O. Cardoso  
Eng. Civil - Crea 129258-8

Proprietário(a)  
Prefeitura Municipal Cerro Negro  
CNPJ 95.991.097/0001-58

Endereço da Obra: Rua: Helio Francisco Pereira, Rua: Octaviano Kley, Centro - Cerro Negro/SC  
Desenho: FILIPE PEREIRA / SUELEN CARDOSO  
Tel: 98826-0618 / 988267222  
Data: Janeiro/2020 Escalas: 1/100 A.Terreno: A.à Constr.

Prancha:  
1/1