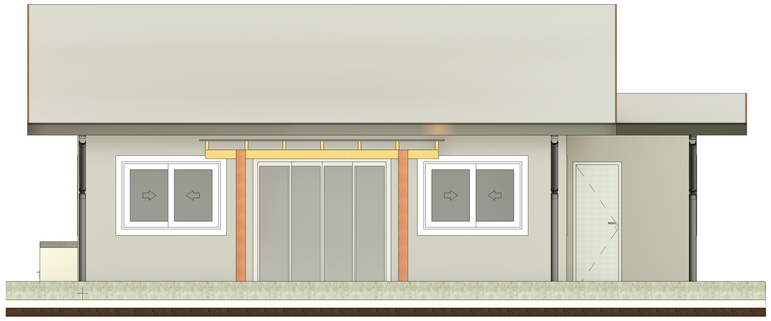

1 FACHADA FRONTAL
1 : 50

2 FACHADA FUNDOS
1 : 50

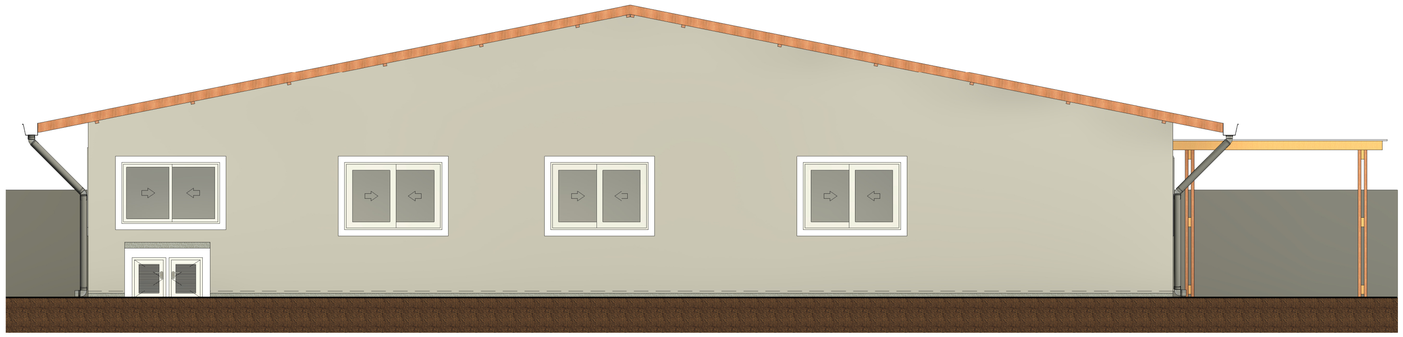

3 FACHADA ESQUERDA
1 : 50

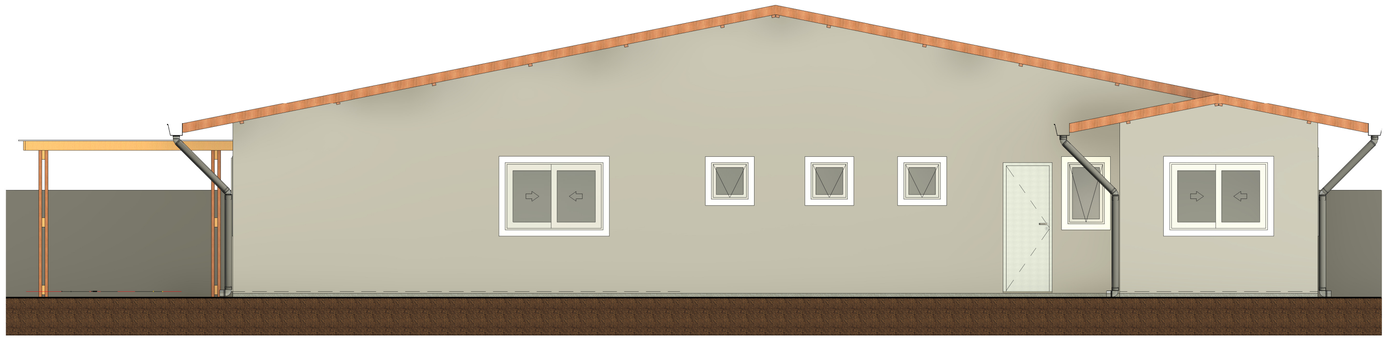

4 FACHADA DIREITA
1 : 50

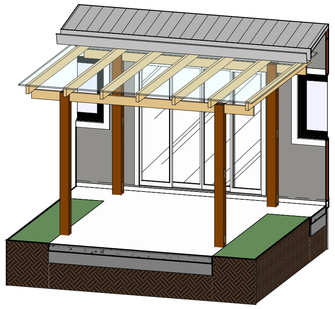

7 3D PERGOLADO

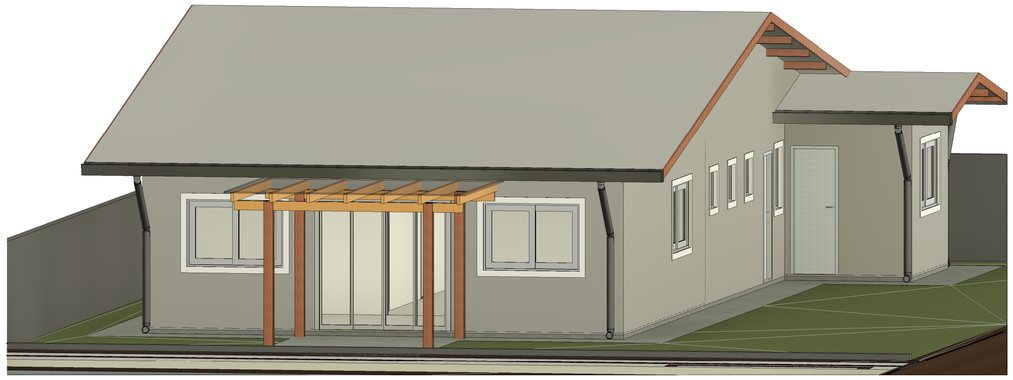

6 3D VISTA

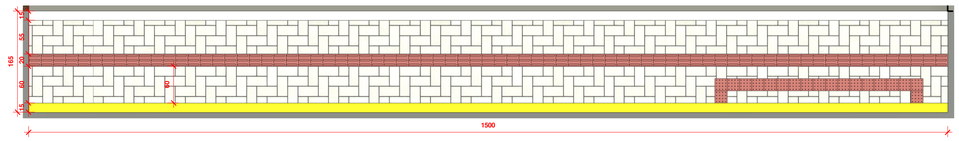

5 CALÇADA EM FRENTE A EDIFICAÇÃO
1 : 50

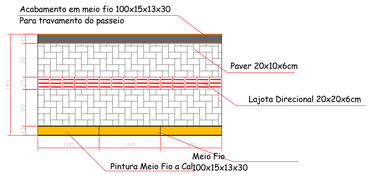

DETALHE - PINTURA MEIO FIO E PAGINAÇÃO DO PASSEIO
ESCALA 1:50

Obs: O Passeio deve ser executado conforme apresenta este detalhe no que diz respeito ao entrelaçamento dos pavers.
Será executado em toda a extensão do passeio viga de travamento.

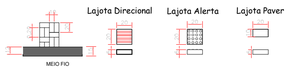

OBS : As lajotas de Alerta Direcional devem ser usadas de acordo com Projeto e NBR 9050/2004 e 16537/2016

DETALHE - LAJOTA DE SINALIZAÇÃO TATIL

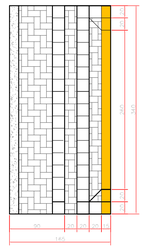

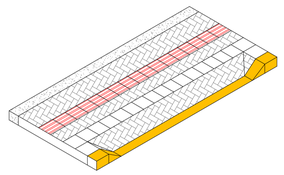

DETALHE- REBAIXO GARAGEM
ESCALA 1:50

8 DETALHAMENTO CALÇADA
1 : 50

AMURES ASSOCIAÇÃO DE MUNICÍPIOS DA REGIÃO SERRANA

PREFEITURA MUNICIPAL DE CERRO NEGRO

02

ASSESSORIA TÉCNICA

PROJETO: JAMES ANDRE CLAUBERG:60441690904 — Assinado de forma digital por JAMES ANDRE CLAUBERG:60441690904 Dados: 2022.06.22 12:38:15 -03'00'

James André Clauberg
CREA 45.160-6

PREFEITO(A):

ADEMILSON CONRADO

OBRA:

SECRETARIA DA AGRICULTURA

*FACHADAS FRONTAL
*FACHADA FUNDOS
*FACHADA DIREITA
*FACHADA ESQUERDA
*3D PERGOLADO
*CALÇADAS EM PAVER

DESENHO:	ESCALA:	DATA:
JEZIEL SANTOS RIBEIRO	1 : 50	06/2022