



PRODUCED BY AN AUTODESK EDUCATIONAL PRODUCT

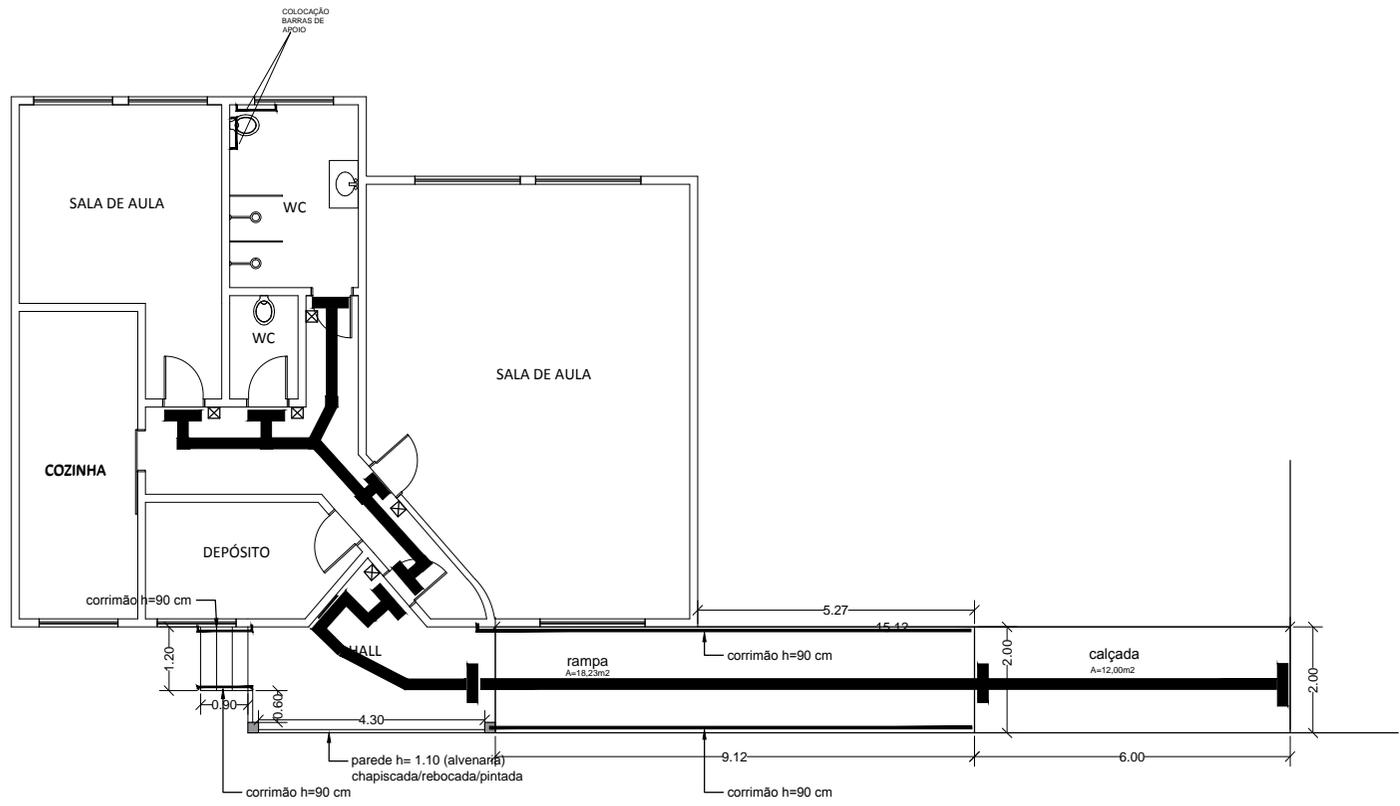

Creche Julia Varela (Beneditos)

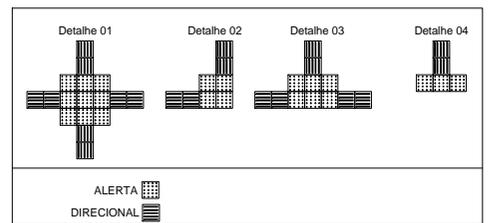

piso de alerta
 piso direcional

PROJETO: PROJETO ACESSIBILIDADE Creche Julia Varela (Beneditos)		
RESP. TÉCNICO: GILMAR PEREIRA DA SILVA ARQUITETO E URBANISTA CAIUSC 186686-9		PROPRIETÁRIO: PREFEITURA MUNICIPAL CERRO NEGRO
LOCAL: LOCALIDADE: BENEDITOS CERRO NEGRO	DATA: JUNHO 2022	PRANCHA: ÚNICA
PROPRIETÁRIO: PREFEITURA MUNICIPAL DE CERRO NEGRO		
OBRA: PROJETO ACESSIBILIDADE ÁREA 130,45 M2		DESENHO: GILMAR
DISCRIMINAÇÃO: PROJETO ACESSIBILIDADE		ESC.: 1: 50 E 1:100
DECLARO QUE A APROVAÇÃO DO PROJETO NÃO IMPLICA NO RECONHECIMENTO POR PARTE DA PREFEITURA DO DIREITO DE PROPRIEDADE DO TERRENO.		

PRODUCED BY AN AUTODESK EDUCATIONAL PRODUCT