
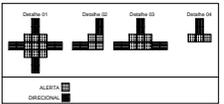


PRODUCED BY AN AUTODESK EDUCATIONAL PRODUCT

PRODUCED BY AN AUTODESK EDUCATIONAL PRODUCT

PRODUCED BY AN AUTODESK EDUCATIONAL PRODUCT

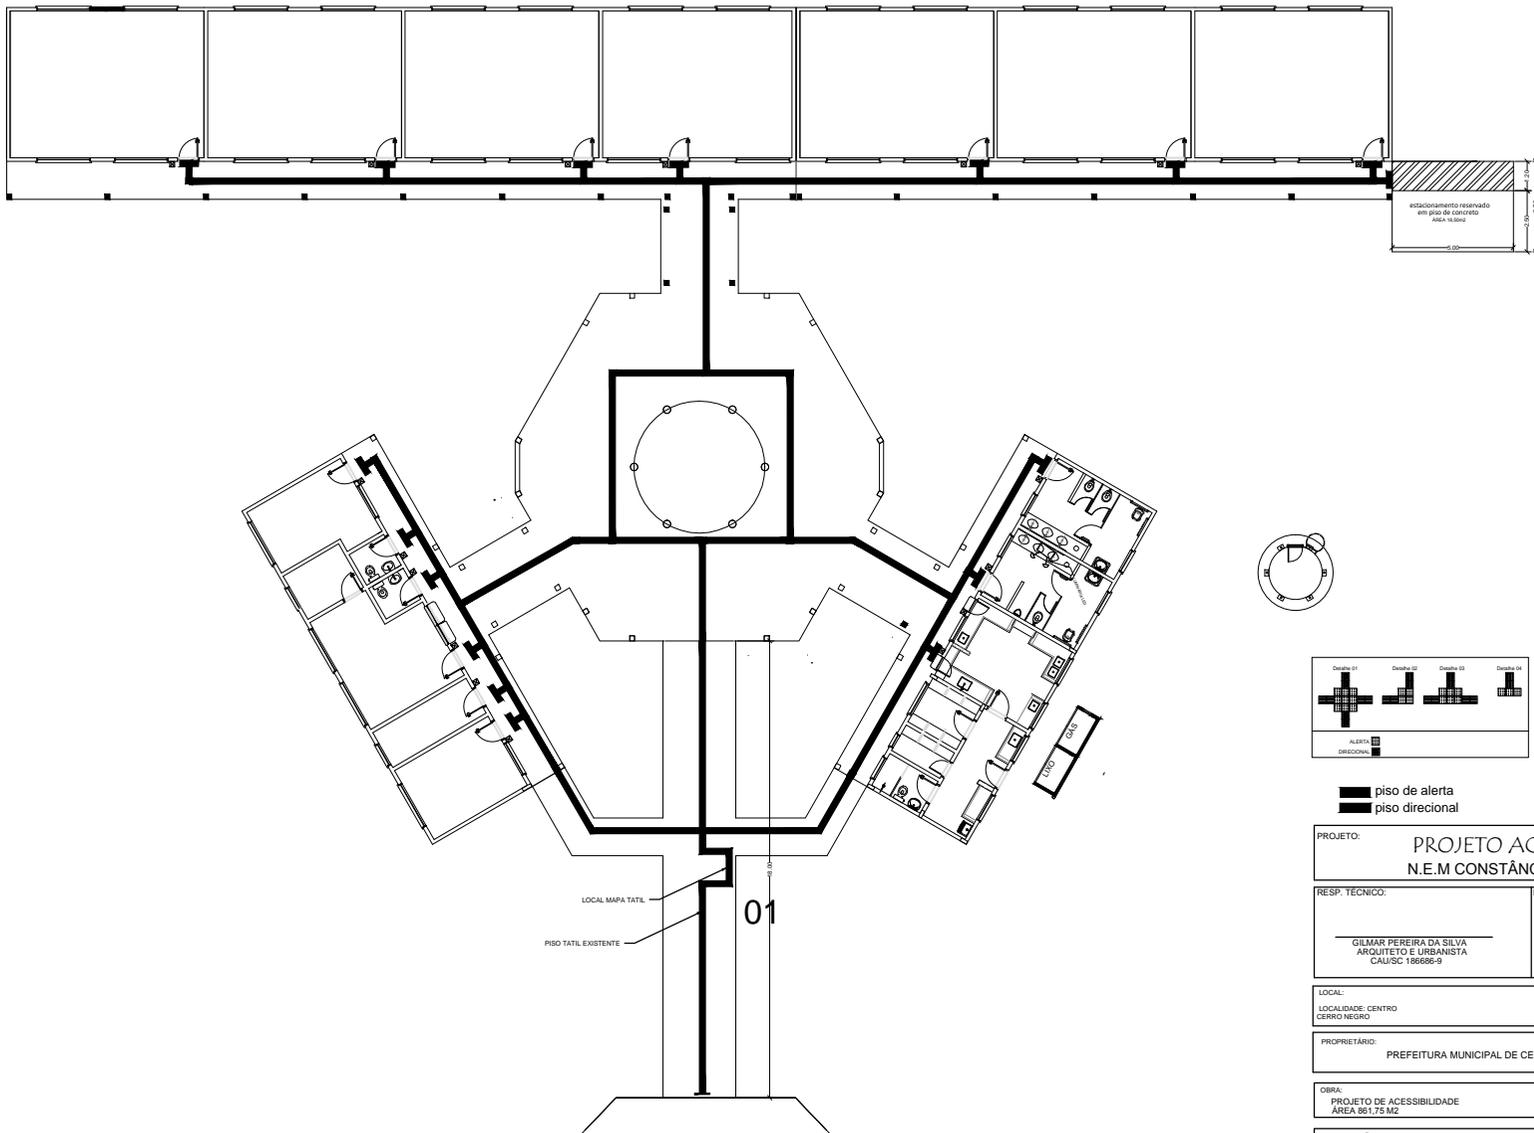

PROJETO: PROJETO ACESSIBILIDADE N.E.M CONSTÂNCIO JOSÉ DA SILVA		
RESP. TÉCNICO: GILMAR PEREIRA DA SILVA ARQUITETO E URBANISTA CREA/SC 188996-9		PROPRIETÁRIO: PREFEITURA MUNICIPAL CERRO NEGRO
LOCAL: LOCALIDADE: CENTRO CERRO NEGRO	DATA: JUNHO 2022	BRANCHA: ÚNICA
PROPRIETÁRIO: PREFEITURA MUNICIPAL DE CERRO NEGRO		
OBRA: PROJETO DE ACESSIBILIDADE ÁREA 961,75 M2		DESENHO: GILMAR
DISCRIMINAÇÃO: PROJETO ACESSIBILIDADE		ESC.: 1: 50 E 1:100

DECLARO QUE A APROVAÇÃO DO PROJETO NÃO IMPLICA NO RECONHECIMENTO POR PARTE DA PREFEITURA DO DIREITO DE PROPRIEDADE DO TERRENO.

PRODUCED BY AN AUTODESK EDUCATIONAL PRODUCT