


RUA HERDENANTE ANTUNES VAZ

Servidão

- LEGENDA
- DIVISA
  - DEMARCAÇÃO DE RUA
  - CAIXA DE CAPTAÇÃO
  - ▨ EDIFICAÇÃO EXISTENTE
  - TUBULAÇÃO NOVA
  - ÁREA DE DRENO
  - RIACHO

PROJETO DE CANALIZAÇÃO DE ÁGUAS, DRENAGEM, E CONSTRUÇÃO DE CAIXAS PARA CAPTAÇÃO.

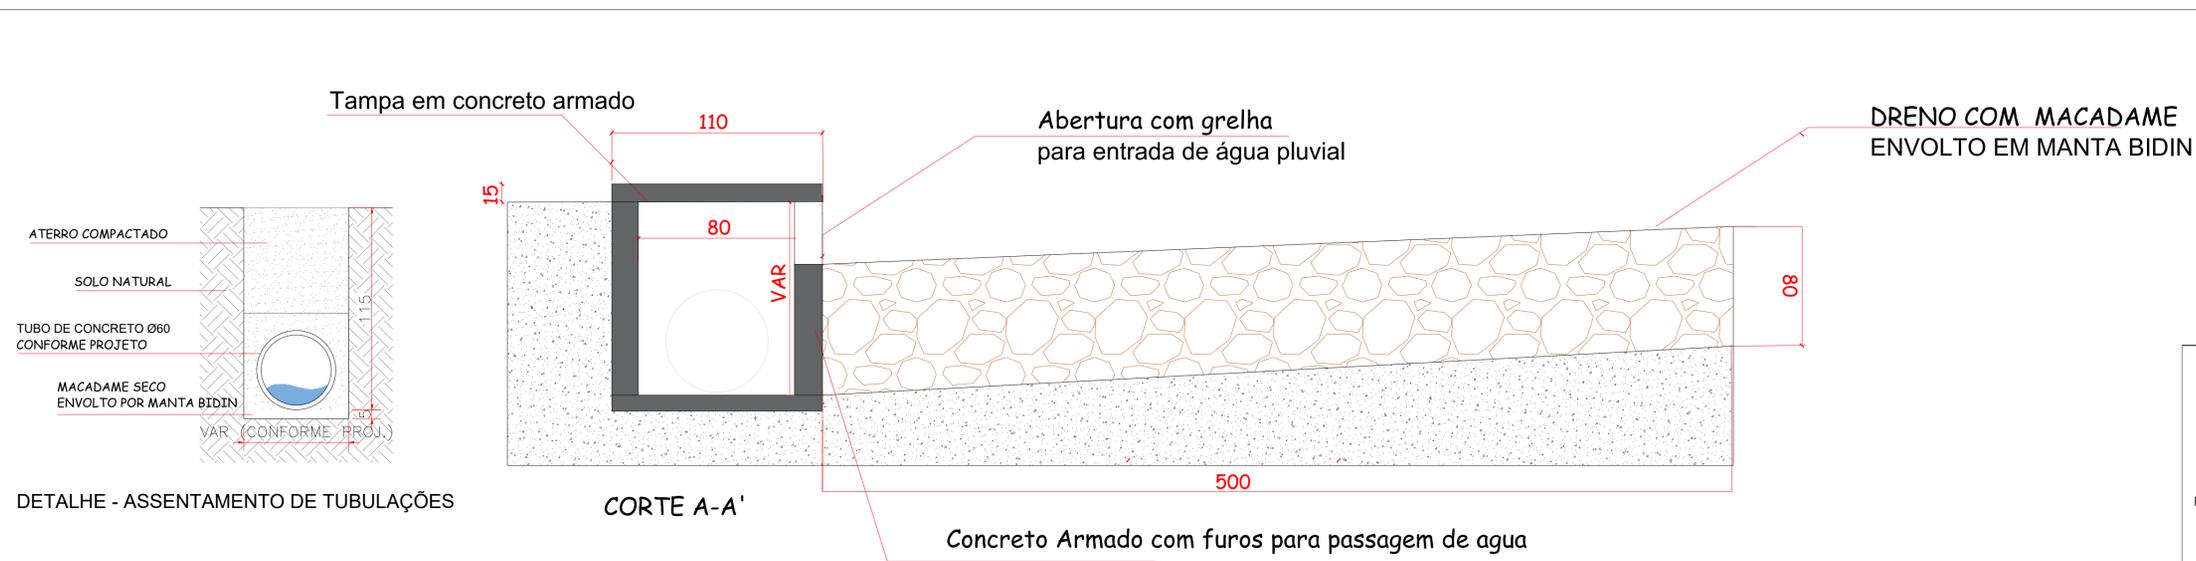

DETALHE - CAIXA E DRENO PARA ENTRADA DE ÁGUAS PLUVIAIS

**PREFEITURA MUNICIPAL DE CERRO NEGRO**

obra: **CANALIZAÇÃO DE ÁGUAS, DRENAGEM, E CONSTRUÇÃO DE CAIXAS PARA CAPTAÇÃO.** escala: \_\_\_\_\_

local: Rua Herdenante Antunes Vaz- Cerro Negro- SC data: \_\_\_\_\_

Anotação de Responsabilidade Técnica Nº: -- área total: 172,00 m

conteúdo: \_\_\_\_\_

  
 ADMINISTRAÇÃO 2017-2024  
**ADEMILSON CONRADO**  
 PREFEITO MUNICIPAL  
 ADELAR JOSÉ DE MORAES  
 Vice Prefeito

prancha: **01** de **01**  
 49 3258 0000  
 AV. ORDEIS DELFES FURTADO  
 CEP 88.965-000 - CERRO NEGRO - SC

OS DIREITOS AUTORAIS DESTES PROJETOS SÃO RESERVADOS. É PROIBIDO SUA REPRODUÇÃO, MODIFICAÇÃO, ALTERAÇÃO E/OU SUA UTILIZAÇÃO INDÉBITA. LEI 968 Art. 25.