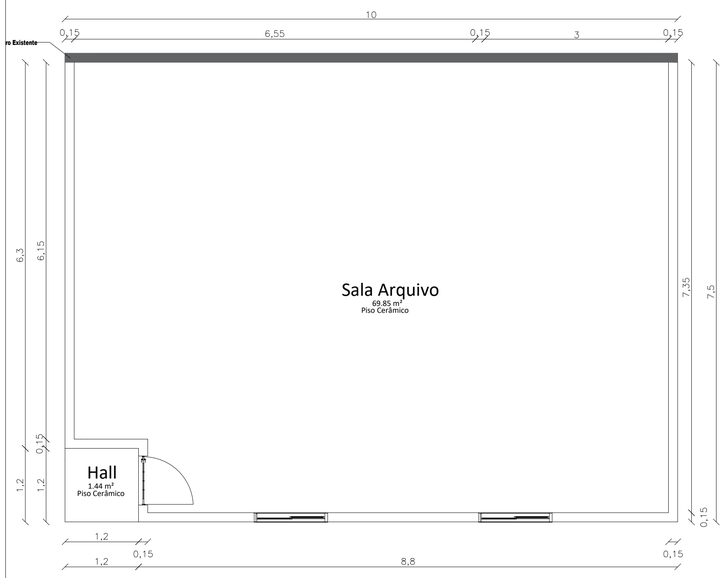

01 Planta Baixa

Escala: 1/50 Área: 75,00m²

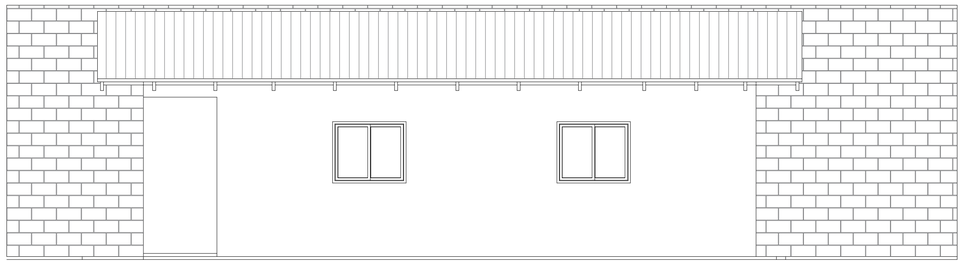

02 Fachada

Escala: 1/50

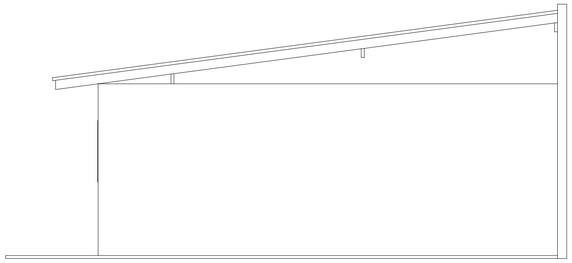

03 Lateral Direita

Escala: 1/50

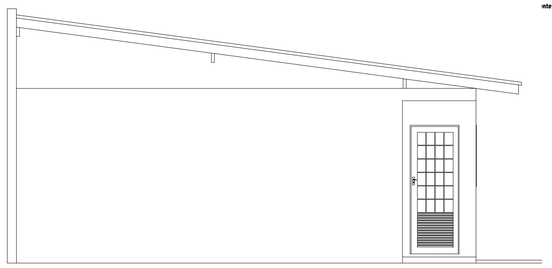

04 Lateral Esquerda

Escala: 1/50

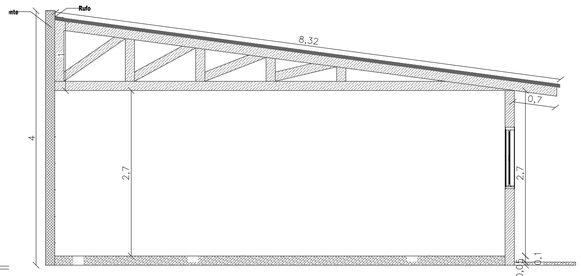

05 Corte A-A

Escala: 1/50

06 Detalhe (Locação da Obra e das Pratileiras)

Escala: 1/50

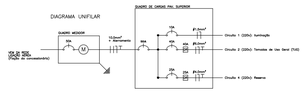

LEGENDA	
	LUMINÁRIA, COM INDICAÇÃO DA POTÊNCIA, COMANDO E CIRCUITO.
	INTERRUPTOR SIMPLES, COM INDICAÇÃO DO COMANDO.
	PONTO DE TOMADA MÉDIO, COM INDICAÇÃO DO CIRCUITO E POTÊNCIA.
	CONDUTORES FASE, NEUTRO E TERRA, COM INDICAÇÃO DO CIRCUITO.
	CONDUTORES FASE E NEUTRO, COM INDICAÇÃO DO CIRCUITO.
	CONDUTORES FASE E RETORNO, COM INDICAÇÃO DO CIRCUITO E RETORNO, PODENDO SER SIMPLES OU PARALELO.
	QUADRO DE DISTRIBUIÇÃO RESIDENCIAL.
	ELETRODUTO EMBUTIDO NA PAREDE.

OBS.:
Todos os tomadas são dimensionados para a carga de 100VA, exceto quando indicado uma carga diferente.

07 Elétrico

Escala: 1/50

RESP. TÉCNICO/PROJETO

gov.br
Documento assinado digitalmente
DIELSON JOSEMIR RODRIGUES
Data: 04/04/2024 11:15:29-0300
Verifique em https://validar.iti.gov.br

Dielson Rodrigues
Crea SC 162787-0

PREFEITURA MUNICIPAL DE CERRO NEGRO
Secretaria Municipal de Educação
Administração 2021/2024
ADEMILSON CONRADO
Prefeito
ADELAR JOSÉ DE MORAES
Vice-Prefeito

OBRA:
CONSTRUÇÃO DE EDIFICAÇÃO PARA ARQUIVOS

ESCALA:
INDICADA

PRANCHA:
01/01

DESCRIÇÃO:
PROJETO BASICO PARA CONSTRUÇÃO DESTINADA A ARQUIVAMENTO DE DOCUMENTOS E ITENS INSERVÍVEIS.

END.:
RUA Helio Francisco Pereiro- Fundos- CENTRO, CERRO NEGRO SC

DATA:
Fevereiro de 2024

ÁREA DO TERRENO:

ÁREA À CONSTRUÍR: 75,00 m²

OBS: Obra localizada aos fundos da unidade de saúde nova.