
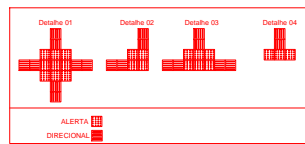


PRODUCED BY AN AUTODESK EDUCATIONAL PRODUCT

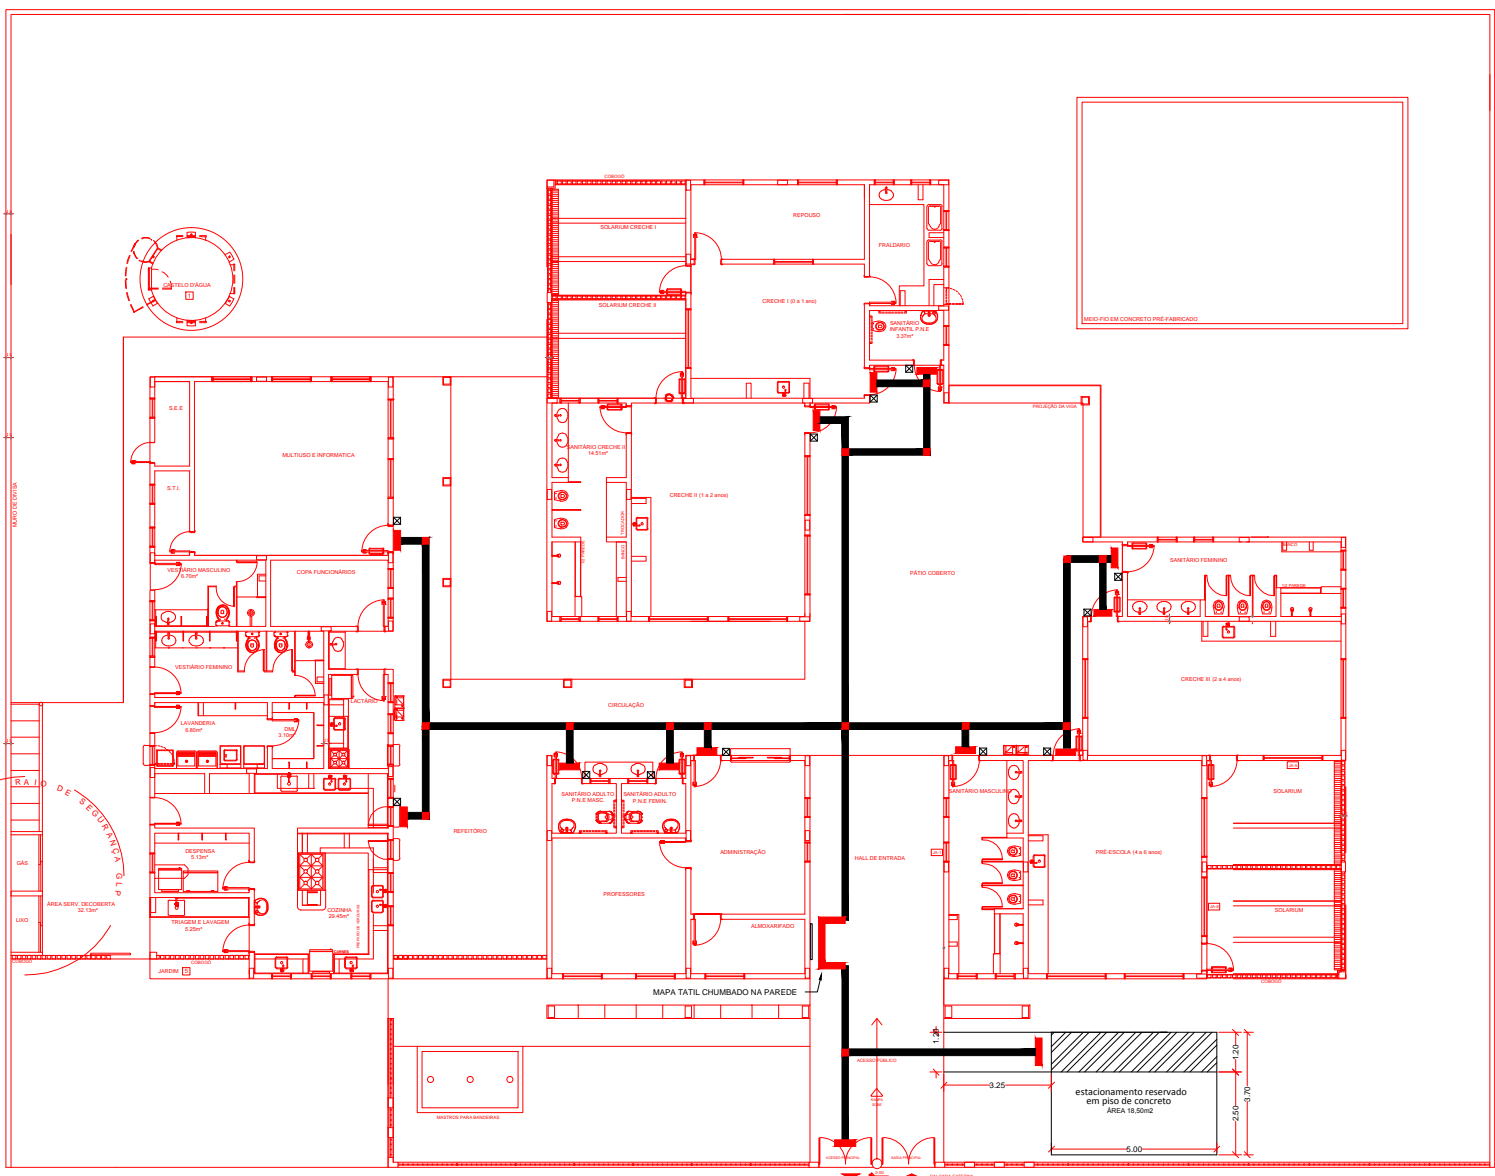

■ piso de alerta  
 piso direcional

PROJETO: PROJETO ACESSIBILIDADE CRECHE TREM DA ALEGRIA	
RESP. TÉCNICO: GILMAR PEREIRA DA ARQUITETURA E URBANISMO CALUSC 18568/2	PROPRIETÁRIO: PREFEITURA MUNICIPAL "CERRO NEGRO"
DECLARO QUE A APROVAÇÃO DO PROJETO NÃO IMPLICA NO RECONHECIMENTO POR PARTE DA PREFEITURA DO DIREITO DE PROPRIEDADE DO TERRENO.	

PRODUCED BY AN AUTODESK EDUCATIONAL PRODUCT