

**ESTADO DE SANTA CATARINA
PREFEITURA MUNICIPAL DE CERRO NEGRO
SECRETARIA MUNICIPAL DE EDUCAÇÃO**



MEMORIAL DESCRITIVO

DADOS GERAIS:

Obra: Substituição de calhas, pintura interna e externa (inclusive torre da caixa d'agua), fechamento de pergolado de concreto para criação de nova sala, e cobertura e pergolado frontal com policarbonato na creche Trem da Alegria.

Proprietário: Município de Cerro Negro- Secretaria de Educação

Localização: Rua Luiz Oliboni- Centro- Cerro Negro-SC

DEZEMBRO, 2023

CERRO NEGRO – SC



INFORMAÇÕES CADASTRAIS

Obra: Substituição de calhas, pintura interna e externa (inclusive torre da caixa d'água), fechamento de pergolado de concreto para criação de nova sala, e cobertura e pergolado frontal com policarbonato, na creche Trem da Alegria.

CARACTERÍSTICAS CONSTRUTIVAS

1 – REFORMA DA CRECHE TREM DA ALEGRIA

1.1- Pintura Externa

1.1.1 – Será executado a pintura de toda a área externa da creche, inclusive a nova sala já construída, e a que será construída através do fechamento e cobertura do pergolado, a pintura inclui também toda área externa do reservatório de água, deverá ser feita previamente a limpeza de áreas descascadas, emassamento, e lixamento, para posterior pintura.

1.1.2- Todas as paredes de alvenaria deverão ser pintadas com 2 demãos de tinta acrílica de ótima qualidade e durabilidade.

1.2 – Pintura Interna

1.2.1 – Será executado a pintura de toda a área interna da Creche, deverá ser feita previamente a limpeza de áreas descascadas, emassamento, e lixamento, para posterior pintura.

1.2.2- Será feita a retirada de fragmentos de pintura soltas (descascando).

1.2.3- Será executado duas demãos de tinta acrílica de 1ª qualidade, em todas as paredes internas.

1.1.4- Os forros, portas e demais áreas de madeira deverão ser pintados com 1 demão de tinta esmalte sintético de ótima qualidade e durabilidade, as superfícies devem ser limpas antes da aplicação da pintura.

1.3 – Troca de Calhas e Rufos

1.3.1 – Deverá ser removido restos de argamassa ou detritos que existam no leito das calhas de concreto,

1.3.2- Deverá ser executado um calha de material galvanizado em todo leito da antiga calha de concreto, calha com no mínimo 30 cm de largura e 15cm de altura, prevendo saídas com diâmetro de 100mm, e inclusive prevendo novas saídas se necessário.

1.3.3- Deverá ser executado rufos pingadeira sobre toda a área de platibandas, de material galvanizado, com no mínimo 2 cm de transpasse para cada dado da platibanda, 2cm interno e 2cm externo, bem fixadas de modo a não serem descoladas com ação de vento.

**ESTADO DE SANTA CATARINA
PREFEITURA MUNICIPAL DE CERRO NEGRO
SECRETARIA MUNICIPAL DE EDUCAÇÃO**



1.4 – Revisão do telhado e instalações hidráulicas

1.4.1 – Deverá ser revisado todo o telhado, avaliando possíveis pontos de goteiras e substituindo telhas quebradas (telhas fornecidas pelo município).

1.4.2 – Deverá ser revisado toda o encanamento hidráulico de banheiros, cozinha e etc., de modo a identificar possíveis vazamentos, válvulas quebradas ou outros problemas pontuais, sendo de responsabilidade do município o fornecimento de peças, tubos, ou qualquer coisa a ser substituída.

1.5 – Fechamento de Pergolado para Criação de Sala

1.5.1 – Deverá ser executado o fechamento de paredes em alvenaria entre vigas e pilares já existente do pergolado nos fundos da creche, usando tijolos 9x19x29, chapiscado, rebocado e pintado em ambos os lados (interno e externo).

1.5.2 – Deverá ser executado vergas e contra vergas em todas as aberturas de janela e porta.

1.5.3 – Deverá ser executado 3 janelas na nova sala, 2 janelas de 1,5 x 1,5m, uma janela de 2x1,5m, e uma porta de 80x210cm, todas em alumínio branco, e com vidros.

1.5.4 – Deverá ser executado o telhado sobre a estrutura de concreto já existente, com madeiramento em madeira de araucária ou similar, e telhas de fibrocimento 6mm.

1.5.5 – Deverá ser executado forro interno em Pvc branco, com linhas intermediárias de fixação com no máximo 50cm de distancias entre elas.

1.6 – Cobertura do pergolado frontal com policarbonato

1.6.1 – Deverá ser executado uma cobertura com telhas em policarbonato alveolar 4mm sobre o pergolado de concreto já existente na área frontal direita da Creche, fixado sobre a estrutura já existente.

2 – Imagens dos locais a serem realizados os serviços.



IMAGEM 01 – PERGOLADO A SER FECHADO PARA CRIAÇÃO DE SALA

Rua: Av. Orides Delfes Furtado, Centro
Cerro Negro-SC

**ESTADO DE SANTA CATARINA
PREFEITURA MUNICIPAL DE CERRO NEGRO
SECRETARIA MUNICIPAL DE EDUCAÇÃO**



IMAGEM 02 – PERGOLADO A COBERTO COM POLICARBONATO



IMAGEM 03 – AREAS A SEREM PINTADAS

**ESTADO DE SANTA CATARINA
PREFEITURA MUNICIPAL DE CERRO NEGRO
SECRETARIA MUNICIPAL DE EDUCAÇÃO**



IMAGEM 04 – AREAS A SEREM PINTADAS



IMAGEM 05 – AREAS A SEREM PINTADAS

**ESTADO DE SANTA CATARINA
PREFEITURA MUNICIPAL DE CERRO NEGRO
SECRETARIA MUNICIPAL DE EDUCAÇÃO**



IMAGEM 06 – AREAS A SEREM PINTADAS



IMAGEM 07 – AREAS A SEREM PINTADAS

**ESTADO DE SANTA CATARINA
PREFEITURA MUNICIPAL DE CERRO NEGRO
SECRETARIA MUNICIPAL DE EDUCAÇÃO**



IMAGEM 08 – AREAS A SEREM PINTADAS

CERRO NEGRO, DEZEMBRO de 2023.

Documento assinado digitalmente
gov.br DIELSON JOSEMIR RODRIGUES
Data: 20/12/2023 10:49:41-0300
Verifique em <https://validar.it.gov.br>

DIELSON JOSEMIR RODRIGUES
Engenheiro Civil / CREA-SC 162787-0

Proponente / Tomador	Município/UF
PREFEITURA MUNICIPAL DE CERRO NEGRO	CERRO NEGRO SC

Nº do CT	Empreendimento / Apelido	Gestor / Programa / Modalidade / Ação
	REFORMA CHECRE TREM DA ALEGRIA	MUNICIPIO

Tipo de Obra (conforme Acórdão 2622/2013 - TCU):

- Construção de Edifícios (também para Reformas)


PLANILHA DE DETALHAMENTO DE BDI - PADRÃO

ITENS		SIGLAS	VALORES
TAXA DE RATEIO DA ADMINISTRAÇÃO CENTRAL		AC	5,00%
TAXA DE SEGURO E GARANTIA DO EMPREENDIMENTO		S+G	0,80%
TAXA DE RISCO		R	1,00%
TAXA DE DESPESAS FINANCEIRAS		DF	0,70%
TAXA DE LUCRO		L	8,50%
TAXA DE TRIBUTOS	PIS (geralmente 0,65%)	I	0,65%
	COFINS (geralmente 3,00%)		3,00%
	ISS (legislação municipal)		3,00%
	CPRB (INSS)		0,00%
BDI conforme Acórdão 2622/2013 - TCU			25,00%
BDI RESULTANTE			25,00%

FÓRMULA UTILIZADA:
$$BDI = \frac{(1 + AC + S + R + G)(1 + DF)(1 + L)}{(1 - I)} - 1$$

Declaro que foi adotado o regime contribuição previdenciária NÃO DESONERADO, sendo esta a alternativa mais adequada para a Administração Pública.

Declaro que, conforme legislação tributária municipal, a **base de cálculo** do ISS corresponde a 100,00% do valor deste tipo de obra e, sobre esta base, incide ISS com **alíquota** de 3,00%

Documento assinado digitalmente
 **DIELSON JOSEMIR RODRIGUES**
 Data: 19/12/2023 11:15:40-0300
 Verifique em <https://validar.iti.gov.br>

Responsável Técnico pela Elaboração do Orçamento:

Nome: **DIELSON RODRIGUES**
 CAU / CREA: **Engenheiro Civil / CREA-SC 162797-0**
 RRT / ART:


Data: 18/12/2023

CRONOGRAMA FÍSICO FINANCEIRO

OBRA: REVISÃO DO TELHADO CRECHE TREM DA ALEGRIA, PINTURA INTERNA E EXTERNA, FECHAMENTO DE PEGOLADO DE CONCRETO PARA CRIAÇÃO DE UMA SALA, COBRIMENTO DE PERGOLADO COM POLICARBONATO							DATA:	18/12/2023
Município: Cerro Negro -SC								
End: Rua Luis Oliboni- Centro -Cerro Negro- SC								
CEP: 88585-000				fone:49-32580000				

Serviços	%	Total do Ítem		MÊS 01		MÊS 02		MÊS 03		R(\$)	%
		R(\$)	(%)	R(\$)	(%)	R(\$)	(%)	R(\$)	(%)		
1 SEVIÇOS INICIAIS	0,46%	R\$ 471,54	100,00%	R\$ 471,54	100,00%						
2 REVISÃO DO TELHADO- CALHAS- RUFOS- PINGADEIRAS e Rede Hidráulica	43,65%	R\$ 44.285,76	100,00%	R\$ 22.142,88	50,00%	R\$ 22.142,88	50,00%				
3 PINTURA INTERNA E EXTERNA	29,07%	R\$ 29.494,12	100,00%	R\$ 14.747,06	50,00%	R\$ 14.747,06	50,00%				
4 FECHAMENTO DE PERGOLADODO PARA CRIAÇÃO DE UMA SALA	20,32%	R\$ 20.621,52	100,00%			R\$ 10.310,76	50,00%	R\$ 10.310,76	50,00%		
5 COBERTURA DE PERGOLADODO COM POLICARBONATO	6,27%	R\$ 6.362,20	100,00%					R\$ 6.362,20	100,00%		
6 LIMPEZA DA OBRA	0,22%	R\$ 228,00	100,00%					R\$ 228,00	100,00%		
Porcentagem	100,00%										
Totais R(\$)		R\$ 101.463,14	100,00%	R\$ 37.361,48	36,82%	R\$ 47.200,70	46,52%	R\$ 16.900,96	16,66%		
Totais Acumulados R(\$)				R\$ 37.361,48	36,82%	R\$ 84.562,18	83,34%	R\$ 101.463,14	100,00%		

CERRO NEGRO 18/12/2023

 Documento assinado digitalmente
DIELSON JOSEMIR RODRIGUES
 Data: 19/12/2023 11:06:34-0300
 Verifique em <https://validar.iti.gov.br>

DIELSON RODRIGUES
 Engenheiro Civil / CREA-SC 162787-0

PLANILHA ORÇAMENTÁRIA

OBRA: REVISÃO DO TELHADO CRECHE TREM DA ALEGRIA, PINTURA INTERNA E EXTERNA, FECHAMENTO DE PEGOLADO DE CONCRETO PARA CRIAÇÃO DE UMA SALA, COBRIMENTO DE PERGOLADO COM POLICARBONATO

Município: Cerro Negro -SC

End: Rua Luis Oliboni- Centro -Cerro Negro- SC

CEP: 88585-000

fone:49-32580000

DATA:		dez/23
-------	--	--------

BDI	25,00%
-----	--------

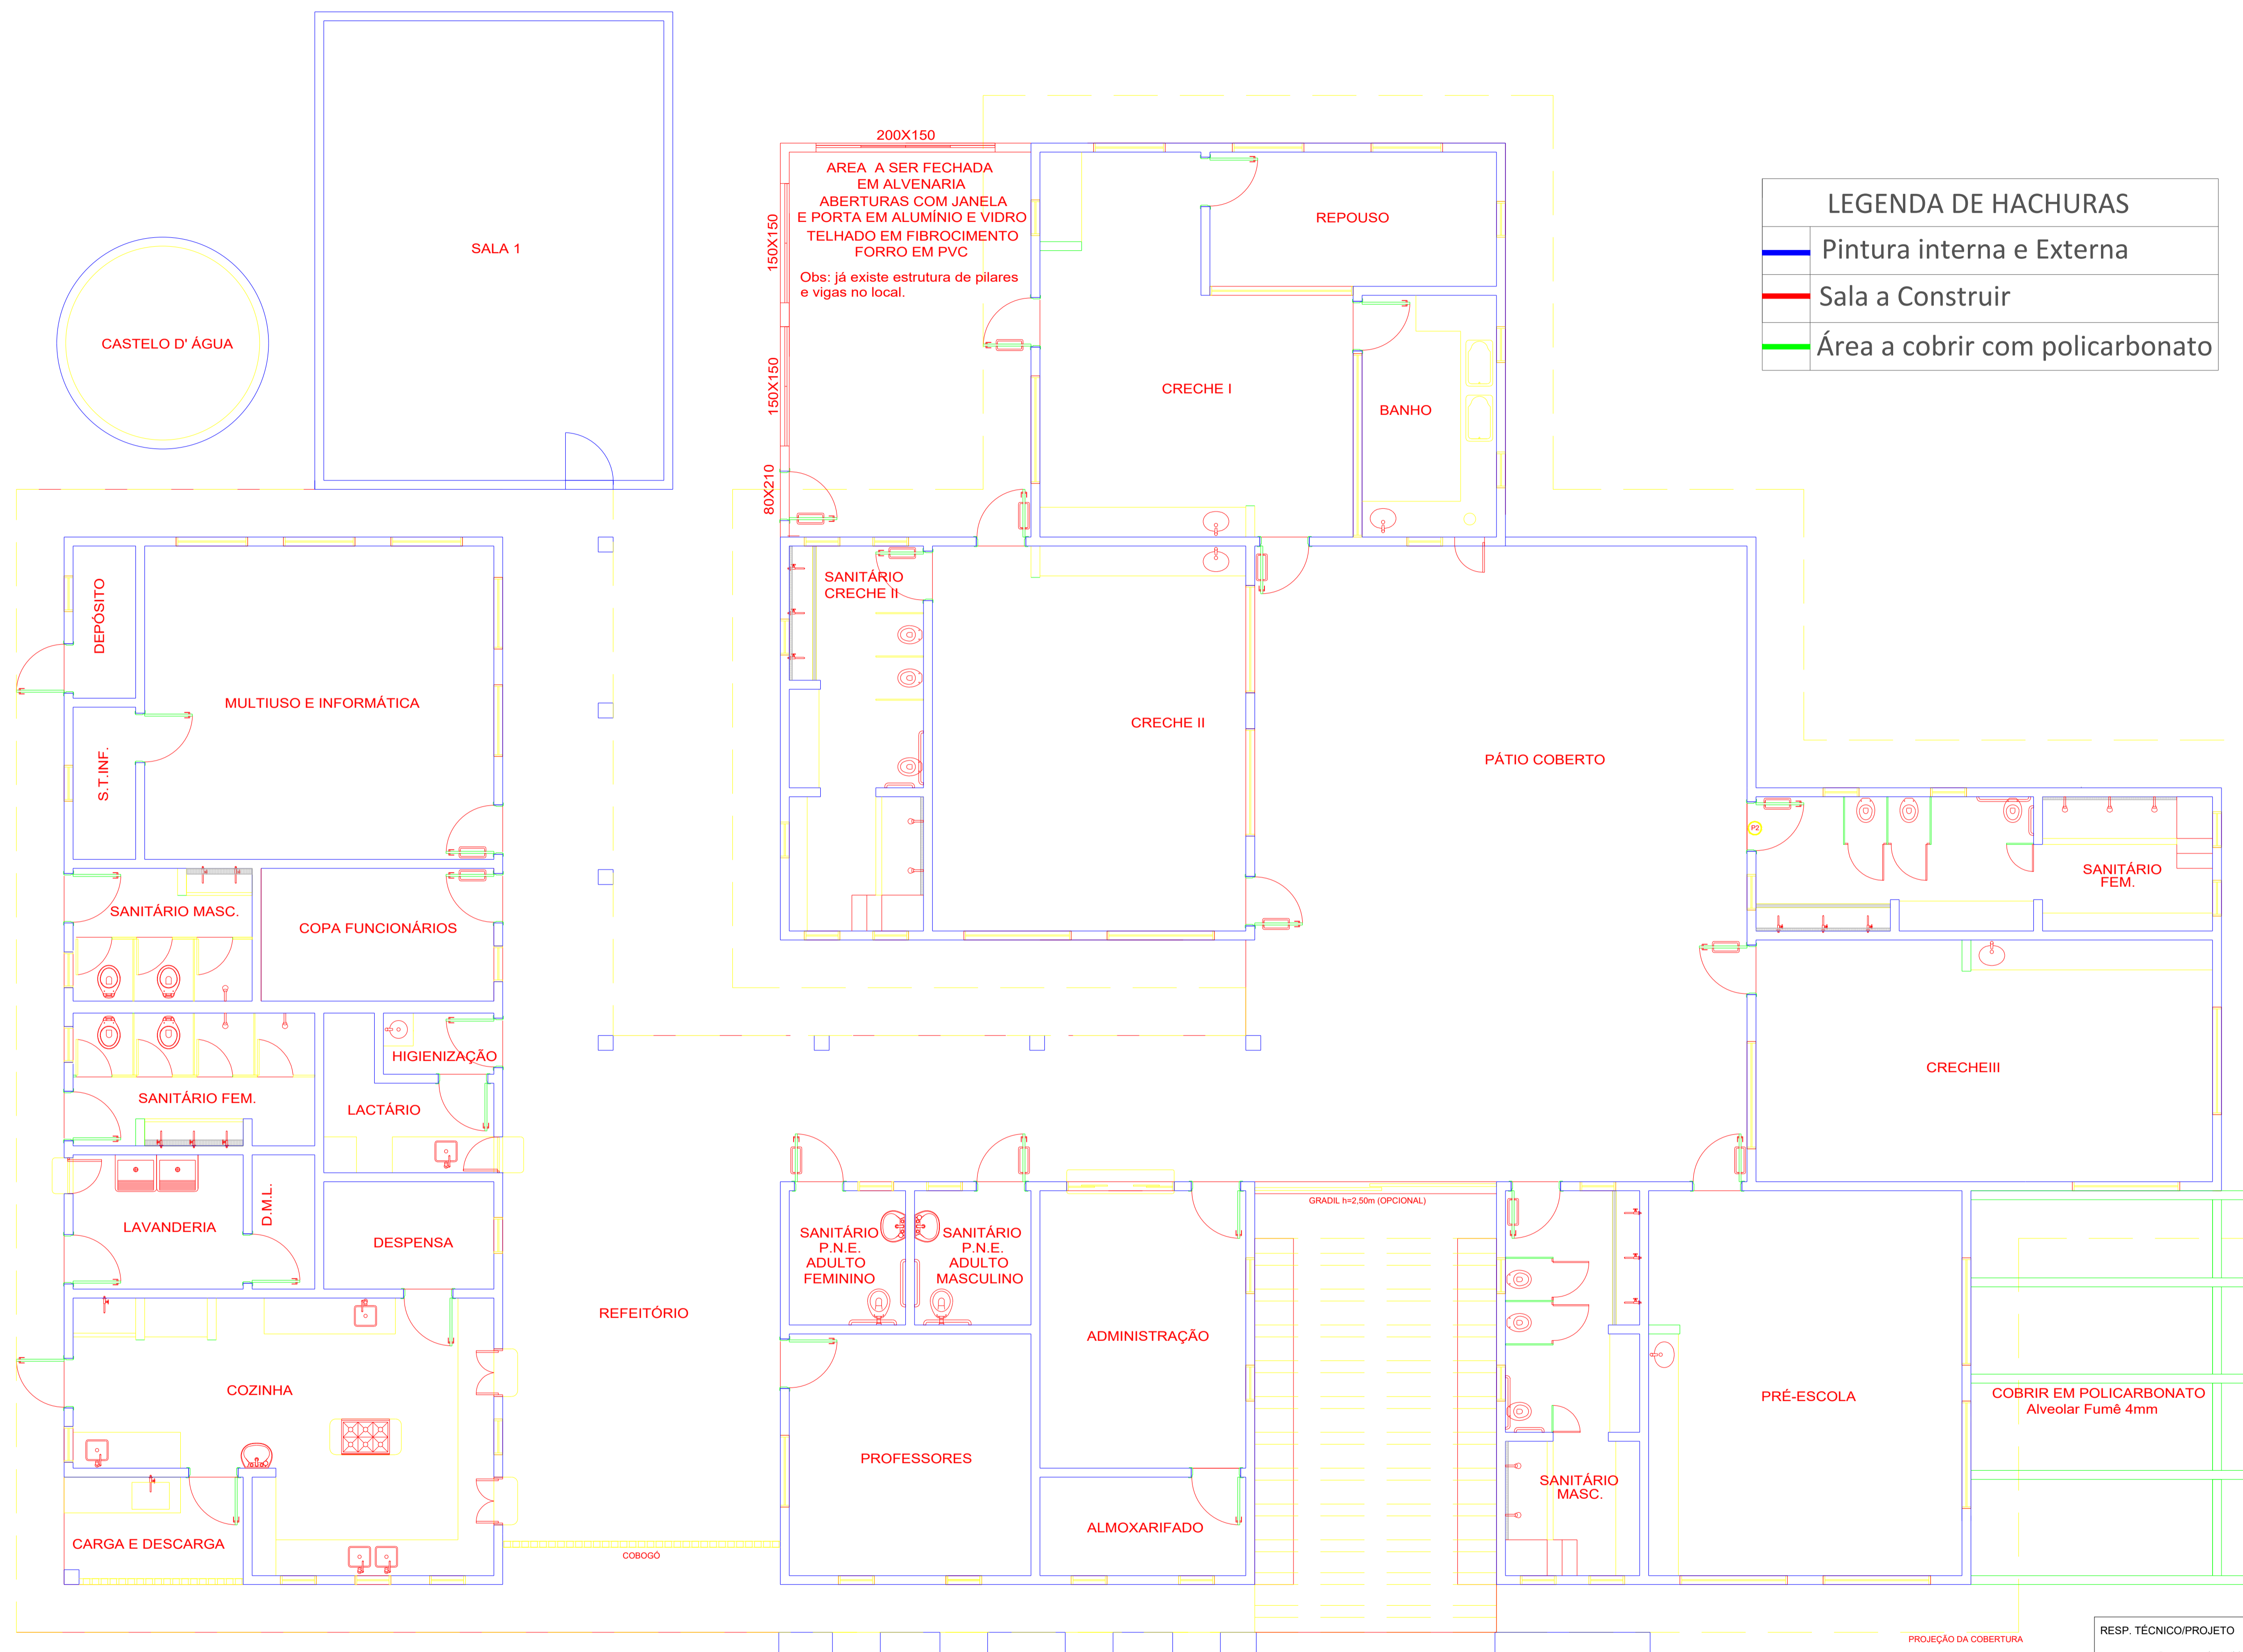
Item	cod.	Fonte	Descrição do Serviço	Unid.	Quant.	P. Unitário	P. Unitário c/ BDI	Total	%
1			SEVIÇOS INICIAIS						
1.1	103689	SINAP	FORNECIMENTO E INSTALAÇÃO DE PLACA DE OBRA COM CHAPA GALVANIZADA E ESTRUTURA DE MADEIRA. AF_03/2022_PS (0,8X1,5M)	M²	1,20	314,36	R\$ 392,95	R\$ 471,54	0,46%
							SubTotal:	R\$ 471,54	0,46%
2			REVISÃO DO TELHADO- CALHAS- RUFOS- PINGADEIRAS e Rede Hidráulica						
2.1	97631	SINAP	DEMOLIÇÃO DE ARGAMASSAS, DE FORMA MANUAL, SEM REAPROVEITAMENTO. AF_12/2017	M²	230,00	3,57	R\$ 4,46	R\$ 1.026,38	1,01%
2.2	94228	SINAP	CALHA EM CHAPA DE AÇO GALVANIZADO NÚMERO 24, DESENVOLVIMENTO DE 50 CM, INCLUSO TRANSPORTE VERTICAL. AF_07/2019 (CALHAS CENTRAIS ENTRE OS TELHADOS)	M	230,00	92,49	R\$ 115,61	R\$ 26.590,88	26,21%
2.3	94231	SINAP	RUFO EM CHAPA DE AÇO GALVANIZADO NÚMERO 24, CORTE DE 25 CM, INCLUSO TRANSPORTE VERTICAL. AF_07/2019 (Rufos e Rufos Pingadeira em todo o entorno da edificação)	M	200,00	54,85	R\$ 68,56	R\$ 13.712,50	13,51%
2.4	94227	SINAP	TELHADISTA COM ENCARGOS COMPLEMENTARES (PARA REVISÃO DAS SAÍDAS D'AGUA PLUVIAL.)	H	40,00	R\$ 30,70	38,38	R\$ 1.535,00	1,51%
2.5	2696	SINAP	ENCANADOR OU BOMBEIRO HIDRAULICO (para revisão de encanamentos hidraulicos)	H	40,00	R\$ 28,42	35,53	R\$ 1.421,00	1,40%
							SubTotal:	R\$ 44.285,76	43,65%
3			PINTURA INTERNA E EXTERNA						
3.1	99814	SINAP	LIMPEZA DE SUPERFÍCIE COM JATO DE ALTA PRESSÃO. AF_04/2019 *(PARA LIMPEZA DE TODAS AS AREAS SUJAS E DESCASCADAS).	M2	650,25	2,04	R\$ 2,55	R\$ 1.658,14	1,63%
3.2	88494	SINAP	EMASSAMENTO COM MASSA LÁTEX, APLICAÇÃO EM TETO, UMA DEMÃO, LIXAMENTO MANUAL. AF_04/2023 (PARA REPAROS DE TRINCAS E RACHADURAS)	M2	162,56	23,45	R\$ 29,31	R\$ 4.765,04	4,70%
3.3	88489	SINAP	PINTURA LÁTEX ACRÍLICA PREMIUM, APLICAÇÃO MANUAL EM PAREDES, DUAS DEMÃOS. AF_04/2023	M2	1300,51	12,66	R\$ 15,83	R\$ 20.580,57	20,28%
3.4	102209	SINAP	PINTURA TINTA DE ACABAMENTO (PIGMENTADA) ESMALTE SINTÉTICO ACETINADO EM MADEIRA, 1 DEMÃO. AF_01/2021	M2	153,98	R\$ 9,12	11,40	R\$ 1.755,37	1,73%
3.5	97064	SINAP	MONTAGEM E DESMONTAGEM DE ANDAIME TUBULAR TIPO TORRE" (EXCLUSIVE ANDAIME E LIMPEZA). AF_11/2017	M	20,00	R\$ 20,92	26,15	R\$ 523,00	0,52%
3.6	C0083	SEINFRA	ANDAIME METÁLICO DE ENCAIXE P/FACHADAS-LOCAÇÃO MENSAL	M2	20,00	R\$ 8,48	10,60	R\$ 212,00	0,21%
							SubTotal:	R\$ 29.494,12	29,07%
4			FECHAMENTO DE PERGOLADO PARA CRIAÇÃO DE UMA SALA						
4.1	103322	SINAP	ALVENARIA DE VEDAÇÃO DE BLOCOS CERÂMICOS FURADOS NA VERTICAL DE 9X19X39 CM (ESPESSURA 9 CM) E ARGAMASSA DE ASSENTAMENTO COM PREPARO EM BETONEIRA. AF_12/2021	M2	18,90	70,86	R\$ 88,58	R\$ 1.674,07	1,65%
4.2	93189	SINAP	VERGA MOLDADA IN LOCO EM CONCRETO PARA PORTAS COM MAIS DE 1,5 M DE VÃO. AF_03/2016	M	6,00	171,12	R\$ 213,90	R\$ 1.283,40	1,26%

4.3	93197	SINAP	CONTRAVERGA MOLDADA IN LOCO EM CONCRETO PARA VÃOS DE MAIS DE 1,5 M DE COMPRIMENTO. AF_03/2016	M	6,00		165,24	R\$ 206,55	R\$ 1.239,30	1,22%
4.4	87878	SINAP	CHAPISCO APLICADO EM ALVENARIAS E ESTRUTURAS DE CONCRETO INTERNAS, COM COLHER DE PEDREIRO. ARGAMASSA TRAÇO 1:3 COM PREPARO MANUAL. AF_10/2022	M2	37,80	R\$	5,36	6,70	R\$ 253,26	0,25%
4.5	87777	SINAP	EMBOÇO OU MASSA ÚNICA EM ARGAMASSA TRAÇO 1:2:8, PREPARO MANUAL, APLICADA MANUALMENTE EM PANOS DE FACHADA COM PRESENÇA DE VÃOS, ESPESSURA DE 25 MM. AF_08/2022	M2	37,80	R\$	62,35	77,94	R\$ 2.946,04	2,90%
4.6	94573	SINAP	JANELA DE ALUMÍNIO DE CORRER COM 4 FOLHAS PARA VIDROS, COM VIDROS, BATENTE, ACABAMENTO COM ACETATO OU BRILHANTE E FERRAGENS. EXCLUSIVE ALIZAR E CONTRAMARCO. FORNECIMENTO E INSTALAÇÃO. AF_12/2019	M2	7,50	R\$	498,69	623,36	R\$ 4.675,22	4,61%
4.7	94805	SINAP	PORTA DE ALUMÍNIO DE ABRIR PARA VIDRO SEM GUARNIÇÃO, 87X210CM, FIXAÇÃO COM PARAFUSOS, INCLUSIVE VIDROS - FORNECIMENTO E INSTALAÇÃO. AF_12/2019	UND	1,00	R\$	1.216,85	1.521,06	R\$ 1.521,06	1,50%
4.8	94210	SINAP	TELHAMENTO COM TELHA ONDULADA DE FIBROCIMENTO E = 6 MM, COM RECOBRIMENTO LATERAL DE 1 1/4 DE ONDA PARA TELHADO COM INCLINAÇÃO MÁXIMA DE 10°, COM ATÉ 2 ÁGUAS, INCLUSIVE IÇAMENTO. AF_07/2019	M2	34,56	R\$	48,84	61,05	R\$ 2.109,89	2,08%
4.9	92543	SINAP	TRAMA DE MADEIRA COMPOSTA POR TERÇAS PARA TELHADOS DE ATÉ 2 ÁGUAS PARA TELHA ONDULADA DE FIBROCIMENTO, METÁLICA, PLÁSTICA OU TERMOACÚSTICA, INCLUSIVE TRANSPORTE VERTICAL. AF_07/2019	M2	34,56	R\$	46,41	58,01	R\$ 2.004,91	1,98%
4.10	96111	SINAP	FORRO EM RÉGUAS DE PVC, FRISADO, PARA AMBIENTES RESIDENCIAIS, INCLUSIVE ESTRUTURA UNIDIRECIONAL DE FIXAÇÃO. AF_08/2023_PS	M2	26,12	R\$	69,99	87,49	R\$ 2.285,17	2,25%
4.11	104473	SINAP	COMPOSIÇÃO PARAMÉTRICA DE PONTO ELÉTRICO DE ILUMINAÇÃO, COM INTERRUPTOR SIMPLES, EM EDIFÍCIO RESIDENCIAL COM ELETRODUTO EMBUTIDO EM RASGOS NAS PAREDES, INCLUSIVE TOMADA, ELETRODUTO, CABO, RASGO E CHUMBAMENTO (SEM LUMINÁRIA E LÂMPADA). AF_11/2022	UND	1,00	R\$	186,72	233,40	R\$ 233,40	0,23%
4.12	104475	SINAP	COMPOSIÇÃO PARAMÉTRICA DE PONTO ELÉTRICO DE TOMADA DE USO GERAL 2P+T (10A/250V) EM EDIFÍCIO RESIDENCIAL COM ELETRODUTO EMBUTIDO EM RASGOS NAS PAREDES, INCLUSIVE TOMADA, ELETRODUTO, CABO, RASGO, QUEBRA E CHUMBAMENTO. AF_11/2022	UND	2,00	R\$	158,32	197,90	R\$ 395,80	0,39%
								SubTotal:	R\$ 20.621,52	20,32%
5			COBERTURA DE PERGOLADODO COM POLICARBONATO							
5.1	43715	DEINFRA	Cobertura com chapa de policarbonato	M2	31,02	R\$	164,08	205,10	R\$ 6.362,20	6,27%
								SubTotal:	R\$ 6.362,20	6,27%
6			LIMPEZA DA OBRA							
6.1	88316	SINAP	SERVEENTE COM ENCARGOS COMPLEMENTARES	H	8,00	R\$	22,80	28,50	R\$ 228,00	0,22%
			SINAP 10/2023-DEINFRA 01/2021- SEINFRA					SubTotal:	R\$ 228,00	0,22%
			CERRO NEGRO 18/12/2023					VALOR TOTAL	R\$ 101.463,14	100,00%





Documento assinado digitalmente
DIELSON JOSEMIR RODRIGUES
Data: 19/12/2023 11:06:35-0300
Verifique em <https://validar.itf.gov.br>

DIELSON JOSEMIR RODRIGUES
Engenheiro Civil / CREA-SC 162787-0



01 **Planta Baixa - Indicação de todos os serviços**
 Escala: 1/50

RESP. TÉCNICO/PROJETO Documento assinado digitalmente  DIELSON JOSÉ MIR RODRIGUES Data: 19/12/2023 11:36:26 -0500 Verifique em: https://validar.dl.gov.br			PREFEITURA MUNICIPAL DE CERRO NEGRO Secretaria Municipal de Educação Administração 2021/2024 ADEMILSON CONRADO Prefeito ADELAR JOSÉ DE MORAES Vice-Prefeito Sandra Mara Conrado Secretária de Educação
OBRA: REFORMA DA CRECHE TREM DA ALEGRIA			ESCALA: INDICADA
DESCRIÇÃO: DETALHAMENTO DOS SERVIÇOS DE PINTURA, REVISÃO DO TELHADO, FECHAMENTO DE UMA SALA, E COBERTURA DE PERGOLADO COM POLICARBONATO			
END.: RUA LUIZ OLIBONI, CENTRO, CERRO NEGRO SC		DATA: DEZEMBRO DE 2023	
ÁREA DO TERRENO: ÁREA A CONSTRUIR: OBS:			



1. Responsável Técnico

DIELSON JOSEMIR RODRIGUES

Título Profissional: Engenheiro Civil

RNP: 2518241710

Registro: 162787-0-SC

Empresa Contratada: MUNICIPIO DE CERRO NEGRO

Registro: C00040-0-SC

2. Dados do Contrato

Contratante: PREFEITURA MUNICIPAL DE CERRO NEGRO

Endereço: Av. Orides Delfes Furtado

Complemento:

Cidade: CERRO NEGRO

Valor: R\$ 500,00

Contrato:

Celebrado em:

Vinculado à ART:

Bairro: CENTRO

UF: SC

CPF/CNPJ: 95.991.097/0001-58

Nº: 739

CEP: 88585-000

Ação Institucional:

Tipo de Contratante:

3. Dados Obra/Serviço

Proprietário: PREFEITURA MUNICIPAL DE CERRO NEGRO

Endereço: RUA LUIZ OLIBONI

Complemento:

Cidade: CERRO NEGRO

Data de Início: 01/01/2024

Finalidade:

Previsão de Término: 30/04/2024

Coordenadas Geográficas:

Bairro: CENTRO

UF: SC

CPF/CNPJ: 95.991.097/0001-58

Nº: sn

CEP: 88585-000

Código:

4. Atividade Técnica

Orçamento	Fiscalização	Dimensão do Trabalho:	Metro(s) Quadrado(s)
Pintura		1.454,49	
Projeto	Fiscalização		
Cobertura		65,58	
Anteprojeto	Fiscalização		
Alvenaria de bloco cerâmico		18,90	
Orçamento	Dimensionamento		
Calha		230,00	
Orçamento	Dimensionamento		
Rufo		200,00	
Mensuração	Orçamento		
Reboco		37,80	
Mensuração	Orçamento		
Chapisco		37,80	

5. Observações

PINTURA, TROCA DE RUFOS E CALHAS, COBERTURA DE PERGOLADO E CRIAÇÃO DE SALA NO CEIM TREM DA ALEGRIA.

6. Declarações

. Acessibilidade: Declaro que na(s) atividade(s) registrada(s) nesta ART foram atendidas as regras de acessibilidade previstas nas normas técnicas de acessibilidade da ABNT, na legislação específica e no Decreto Federal n. 5.296, de 2 de dezembro de 2004.

7. Entidade de Classe

NENHUMA

8. Informações

- . A ART é válida somente após o pagamento da taxa.
Situação do pagamento da taxa da ART em 20/12/2023: TAXA DA ART A PAGAR
Valor ART: R\$ 96,62 | Data Vencimento: 19/01/2024 | Registrada em:
Valor Pago: | Data Pagamento: | Nosso Número:
. A autenticidade deste documento pode ser verificada no site www.crea-sc.org.br/art.
. A guarda da via assinada da ART será de responsabilidade do profissional e do contratante com o objetivo de documentar o vínculo contratual.
. Esta ART está sujeita a verificações conforme disposto na Súmula 473 do STF, na Lei 9.784/99 e na Resolução 1.025/09 do CONFEA.

9. Assinaturas

Declaro serem verdadeiras as informações acima.

Documento assinado digitalmente

CERRO NEGRO - SC, 20 de Dezembro de 2023

**DIELSON JOSEMIR RODRIGUES**

Data: 20/12/2023 09:45:03-0300

Verifique em <https://validar.iti.gov.br>

DIELSON JOSEMIR RODRIGUES

093.546.259-75

